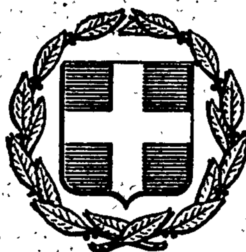


ΕΦΗΜΕΡΙΣ ΤΗΣ ΚΥΒΕΡΝΗΣΕΩΣ
ΤΗΣ ΕΛΛΗΝΙΚΗΣ ΔΗΜΟΚΡΑΤΙΑΣ

ΕΝ ΑΘΗΝΑΙΣ ΤΗ 10 ΙΟΥΛΙΟΥ 1979 | ΤΕΥΧΟΣ ΤΕΤΑΡΤΟΝ | ΑΡΙΘΜΟΣ ΦΥΛΛΟΥ 368

ΠΕΡΙΕΧΟΜΕΝΑ

ΑΠΑΛΛΟΤΡΙΩΣΕΙΣ

ΑΠΟΦΑΣΕΙΣ

ΑΝΑΚΟΙΝΩΣΕΙΣ

ΠΟΛΕΟΔΟΜΙΑ

ΔΙΑΤΑΓΜΑΤΑ

ΑΠΟΦΑΣΕΙΣ

ΑΠΑΛΛΟΤΡΙΩΣΕΙΣ

ΑΠΟΦΑΣΕΙΣ

Ἀριθ. Π. 4396/915 (1)

Περὶ ἀναγκαστικῆς ἀπαλλοτριώσεως ἀκινήτου, ποὺ βρίσκεται στὰ Τρίκαλα, γιὰ ἀρχαιολογικοὺς σκοπούς.

ΟΙ ΥΠΟΥΡΓΟΙ
ΟΙΚΟΝΟΜΙΚΩΝ
ΚΑΙ ΠΟΛΙΤΙΣΜΟΥ ΚΑΙ ΕΠΙΣΤΗΜΩΝ

Ἔχοντας ὑπόψη:

1. Τὶς διατάξεις τοῦ Ν. Δ/τος 797/1971 «περὶ ἀναγκαστικῶν ἀπαλλοτριώσεων» σὲ συνδυασμὸ μὲ τὶς διατάξεις τοῦ Β. Δ/τος ἀριθ. 139/1971 «περὶ τῆς ἁρμοδιότητος τῶν Νομαρχῶν πρὸς κήρυξιν ἀναγκαστικῶν τινων ἀπαλλοτριώσεων».

2. Τὶς διατάξεις τοῦ ἄρθρου 1 τοῦ Νόμου Β.Ρ.Ξ.Ζ/1893 «περὶ ἀναγκαστικῆς ἀπαλλοτριώσεως ἀκινήτων πρὸς συντήρησιν ἢ ἀνεύρεσιν ἀρχαιοτήτων».

3. Τὸ ἀπὸ 20.12.1978 ἀπόσπασμα πρακτικοῦ ἀπὸ τὴ συνεδρίαση τοῦ Ἀρχαιολογικοῦ Συμβουλίου τοῦ Κράτους ἀριθ. 49/7.12.1978, ἀποφασίζουμε:

Κηρύσσουμε τὴν ἀναγκαστικὴ ἀπαλλοτρίωση, λόγω δημοσίας ὠφελείας, καὶ εἰδικότερα γιὰ τὴ συντήρηση καὶ προβολὴ τῶν ἀποκαλυφθέντων ἀρχαίων λειψάνων τοῦ Ἀσκληπιείου Τρίκκης, ἀκινήτου ἐμβαδοῦ 208,88 μ2, ποὺ βρίσκεται στὰ Τρίκαλα καὶ ἐπὶ τῶν ὁδῶν Στουρνάρα καὶ Τζωρτζοπούλου καὶ ἐμφαίνεται μὲ τὰ στοιχεῖα Α, Β, Γ, Δ, Θ, Α καὶ Δ, Ε, Ζ, Η, Θ, Δ στὸ κτηματολογικὸ διάγραμμα καὶ στὸν ἐπ' αὐτοῦ κτηματολογικὸ πίνακα τοῦ ἐμπειροτέχνη τοπογράφου Ν. Ξεκαλάκη ποὺ ἔχει θεωρηθεῖ, μὲ ἡμερομηνία 20.3.79 ἀπὸ τὴν ἁρμοδία Δ/νση Ἀποτυπώσεων καὶ Συντ/σεως Κτιρίων τοῦ Ὑπουργείου Πολιτισμοῦ καὶ Ἐπιστημῶν.

Στὴν ἔκταση ποὺ ἀπαλλοτριώνεται προβάλλει δικαιώματα κυριότητας ἡ Μαρία Ἴτσιου.

Ἡ ἀπαλλοτρίωση κηρύσσεται ὑπὲρ τοῦ Δημοσίου καὶ μὲ δαπάνη τοῦ Ταμείου Ἀρχαιολογικῶν Πόρων καὶ Ἀπαλλοτριώσεων.

Ἡ παροῦσα ἀπόφαση νὰ δημοσιευθεῖ στὴν Ἐφημερίδα τῆς Κυβερνήσεως.

Ἀθῆναι, 28 Ἰουνίου 1979

ΟΙ ΥΠΟΥΡΓΟΙ

ΥΦΥΠΟΥΡΓΟΣ ΟΙΚΟΝΟΜΙΚΩΝ
ΠΑΝΑΓΙΩΤΗΣ ΜΠΟΚΟΒΟΣ

ΠΟΛΙΤΙΣΜΟΥ ΚΑΙ ΕΠΙΣΤΗΜΩΝ
ΔΗΜΗΤΡΙΟΣ ΝΙΑΝΙΑΣ

'Αριθ. Π. 3040/622 Ν. 15135 (2)

Περὶ διορθώσεως τῆς Π.4533/877/18.8.78 κοινῆς ἀποφάσεως τῶν Ὑπουργῶν Οἰκονομικῶν καὶ Πολιτισμοῦ καὶ Ἐπιστημῶν.

ΟΙ ΥΠΟΥΡΓΟΙ
ΟΙΚΟΝΟΜΙΚΩΝ
ΚΑΙ ΠΟΛΙΤΙΣΜΟΥ ΚΑΙ ΕΠΙΣΤΗΜΩΝ

Ἔχοντας ὑπόψη:

1. Τὶς διατάξεις τοῦ Ν. Δ/τος 797/1971 «περὶ ἀναγκαστικῶν ἀπαλλοτριώσεων», σὲ συνδυασμὸ μὲ τὶς διατάξεις τοῦ Β. Δ/τος 139/1971 «περὶ τῆς ἁρμοδιότητος τῶν νομαρχῶν πρὸς κήρυξιν ἀναγκαστικῶν τινων ἀπαλλοτριώσεων».

2. Τὴν κοινὴ Ὑπουργικὴ ἀπόφαση ἀριθ. Π.4533/877/18.8.78 (ΦΕΚ 479/18.9.78 τ. Δ') «περὶ ἀναγκαστικῆς ἀπαλλοτριώσεως ἀκινήτου, ποὺ βρίσκεται στὴ Λάρισα, γιὰ ἀρχαιολογικοὺς σκοπούς», ἀποφασίζουμε:

Διορθώνουμε τὴν κοινὴ ἀπόφασή μας ἀριθ. Π.4533/877/18.8.78 (ΦΕΚ 479/18.9.78 τ. Δ') «περὶ ἀναγκαστικῆς ἀπαλλοτριώσεως ἀκινήτου, ποὺ βρίσκεται στὴ Λάρισα, γιὰ ἀρχαιολογικοὺς σκοπούς», ὡς πρὸς τὴν ὁδό, μόνο, ποὺ βρίσκεται τὸ ἀπαλλοτριούμενο ἀκίνητο, ὁρίζοντας ὅτι τοῦτο κεῖται ἐπὶ τῆς ὁδοῦ Βασ. Σοφίας ἀριθ. 5 καὶ ὄχι ἐπὶ τῆς ὁδοῦ Βασ. Ὄλγας, ὅπως ἐσφαλμένα ἀναγράφεται στὴν ἐν λόγῳ ἀπόφαση.

Ἡ ἀπόφαση αὐτὴ νὰ δημοσιευθεῖ στὴν Ἐφημερίδα τῆς Κυβερνήσεως.

Ἀθῆναι, 4 Μαΐου 1979

ΟΙ ΥΠΟΥΡΓΟΙ

ΥΦΥΠΟΥΡΓΟΣ ΟΙΚΟΝΟΜΙΚΩΝ — ΠΑΝΑΓΙΩΤΗΣ ΜΠΟΚΟΒΟΣ
ΠΟΛΙΤΙΣΜΟΥ ΚΑΙ ΕΠΙΣΤΗΜΩΝ — ΔΗΜΗΤΡΙΟΣ ΝΙΑΝΙΑΣ

'Αριθ. Β. 684/1957 (3)

Περὶ ἀναγκαστικῆς ἀπαλλοτριώσεως ἐκτάσεως ποὺ βρίσκεται στὴν περιοχὴ τοῦ Νομοῦ Ἀρκαδίας γιὰ τὴν κατασκευὴ τοῦ ἀποχετευτικοῦ δικτύου καὶ τῆς περιφερειακῆς ὁδοῦ Λιγνιτωρυχείου Μεγαλοπόλεως.

ΟΙ ΥΠΟΥΡΓΟΙ
ΟΙΚΟΝΟΜΙΚΩΝ ΚΑΙ ΒΙΟΜΗΧΑΝΙΑΣ
ΚΑΙ ΕΝΕΡΓΕΙΑΣ

Ἔχοντας ὑπόψη:

1. Τὶς διατάξεις τοῦ Ν. Δ/τος 797/71 «περὶ ἀναγκαστικῶν ἀπαλλοτριώσεων», σὲ συνδυασμὸ μὲ τὶς διατάξεις τοῦ Β. Δ/τος 139/1971 «περὶ τῆς ἁρμοδιότητος τῶν νομαρχῶν πρὸς κήρυξιν ἀναγκαστικῶν τινων ἀπαλλοτριώσεων».

2. Τὶς διατάξεις τοῦ ἄρθρου 4 παρ. 2, τοῦ Νόμου 1468/1950 «περὶ ἱδρύσεως Δημοσίας Ἐπιχειρήσεως Ἠλεκτρισμοῦ», ὅπως ἔχει τροποποιηθεῖ καὶ συμπληρωθεῖ μεταγενέστερα, δυνάμει τοῦ Α.Ν. 1672/1951, ποὺ κυρώθηκε μὲ τὸ Νόμο 2113/1952.

3. Τὶς διατάξεις τοῦ ἄρθρου 9, τοῦ Α.Ν. ἀριθ. 1566/1950 «περὶ κυρώσεως τῆς μετὰ τοῦ οἴκου «EBASCO» συναφθείσης τὴν 20ὴν Ἰουλίου 1950 συμβάσεως κλπ.», ὅπως ἔχουν κυρωθεῖ, τροποποιηθεῖ καὶ συμπληρωθεῖ μὲ τὸ Νόμο ἀριθ. 1633/1951.

4. Τὴν ἀπόφαση τοῦ Διοικητικοῦ Συμβουλίου τῆς Δημοσίας Ἐπιχειρήσεως Ἠλεκτρισμοῦ ἀριθ. 349/21.12.78 (Συνεδρίαση του ἀριθ. 71/78), ἀποφασίζουμε:

Κηρύσσουμε τὴν ἀναγκαστικὴ ἀπαλλοτρίωση, λόγῳ δημοσίας ὠφελείας καὶ εἰδικότερα γιὰ τὴν ἀπόθεση ἀγόνων τοῦ πεδίου «Θωκνία», καθὼς ἐπίσης γιὰ τὴν κατασκευὴ τοῦ ἀποχετευτικοῦ δικτύου καὶ τῆς περιφερειακῆς ὁδοῦ τοῦ Λιγνιτωρυχείου Μεγαλοπόλεως, ἐκτάσεως ἐμβαδοῦ 26.420 μ², ποὺ φαίνεται στὸ κτηματολογικὸ διάγραμμα τῆς Δημοσίας Ἐπιχειρήσεως Ἠλεκτρισμοῦ ἀριθ. Μ.60/16.11.78 καὶ στὸν ἐξ αὐτοῦ κτηματολογικὸ πίνακα, θεωρημένο τὴν 6.2.79 ἀπὸ τὸν ἁρμόδιο Διευθυντὴ τοῦ Ὑπουργείου Βιομηχανίας καὶ Ἐνεργείας.

Στὴν ἔκταση ποὺ ἀπαλλοτριώνεται προβάλλουν δικαιώματα κυριότητος οἱ 1. Βῶξος Παῦλος τοῦ Ἀνδρέα, 2. Τραμπᾶς Βασίλειος κλπ.

Ἡ ἀπαλλοτρίωση κηρύσσεται ὑπὲρ τῆς Δημοσίας Ἐπιχειρήσεως Ἠλεκτρισμοῦ καὶ μὲ δαπάνη της.

Ἡ ἀπόφαση αὐτὴ νὰ δημοσιευθεῖ στὴν Ἐφημερίδα τῆς Κυβερνήσεως.

Ἀθῆναι, 4 Μαΐου 1979

ΟΙ ΥΠΟΥΡΓΟΙ

ΥΦΥΠΟΥΡΓΟΣ ΟΙΚΟΝΟΜΙΚΩΝ — ΠΑΝΑΓΙΩΤΗΣ ΜΠΟΚΟΒΟΣ
ΒΙΟΜΗΧΑΝΙΑΣ ΚΑΙ ΕΝΕΡΓΕΙΑΣ — ΜΙΛΤΙΑΔΗΣ ΕΒΕΡΤ

'Αριθ. Υ. 532/623 Ν. 15228 (4)

Περὶ διορθώσεως τῆς Υ.1651/1725/4.11.1978 ἀποφάσεως τῶν Ὑπουργῶν Οἰκονομικῶν καὶ Κοινωνικῶν Ὑπηρεσιῶν.

ΟΙ ΥΠΟΥΡΓΟΙ
ΟΙΚΟΝΟΜΙΚΩΝ ΚΑΙ ΚΟΙΝΩΝΙΚΩΝ ΥΠΗΡΕΣΙΩΝ

Ἔχοντας ὑπόψη:

1. Τὶς διατάξεις τοῦ Ν. Δ/τος 797/1971 «περὶ ἀναγκαστικῶν ἀπαλλοτριώσεων», σὲ συνδυασμὸ μὲ τὶς διατάξεις τοῦ Β. Δ/τος 139/1971 «περὶ τῆς ἁρμοδιότητος τῶν Νομαρχῶν πρὸς κήρυξιν ἀναγκαστικῶν τινων ἀπαλλοτριώσεων».

2. Τὴν κοινὴ Ὑπουργικὴ ἀπόφαση ἀριθ. Υ.1651/1725/4.11.78 (ΦΕΚ 580/9.11.78 τ. Δ' «περὶ ἀναγκαστικῆς ἀπαλλοτριώσεως ἀκινήτου, γιὰ τὴν ἐπέκταση τοῦ Γενικοῦ Κρατικοῦ Νοσοκομείου Ἀλεξανδρουπόλεως», ἀποφασίζουμε:

Διορθώνουμε τὴν κοινὴ ἀπόφασή μας ἀριθ. Υ.1651/1725/4.11.78 (ΦΕΚ 580/9.11.78 τ. Δ') «περὶ ἀναγκαστικῆς ἀπαλλοτριώσεως ἀκινήτου, γιὰ τὴν ἐπέκταση τοῦ Γενικοῦ Κρατικοῦ Νοσοκομείου Ἀλεξανδρουπόλεως», ὡς πρὸς τὸν ἀριθμό, μόνο, τὸν ὁποῖο φέρει τὸ ἀπαλλοτριούμενο ἀκίνητο στὰ βιβλία καταγραφῆς Δημοσίων Κτημάτων, ὁρίζοντας ὅτι αὐτὸς εἶναι ΒΚ.2565 καὶ ὄχι ΒΚ.2165, ὅπως ἐσφαλμένως ἀναγράφεται στὴν ἐν λόγῳ ἀπόφαση.

Ἡ ἀπόφαση αὐτὴ νὰ δημοσιευθεῖ στὴν Ἐφημερίδα τῆς Κυβερνήσεως.

Ἀθῆναι, 4 Μαΐου 1979

ΟΙ ΥΠΟΥΡΓΟΙ

ΥΦΥΠΟΥΡΓΟΣ ΟΙΚΟΝΟΜΙΚΩΝ — ΠΑΝΑΓΙΩΤΗΣ ΜΠΟΚΟΒΟΣ
ΚΟΙΝΩΝΙΚΩΝ ΥΠΗΡΕΣΙΩΝ — ΣΠΥΡΙΔΩΝ ΔΟΞΙΑΔΗΣ

'Αριθ. Σ. 2163/1891 (5)

Περὶ ἀναγκαστικῆς ἀπαλλοτριώσεως ἀκινήτου ποὺ βρίσκεται στὴ νῆσο Ἰθάκη γιὰ τὴν ἀνέγερση τοῦ Τηλεπικοινωνιακοῦ Κέντρου.

ΟΙ ΥΠΟΥΡΓΟΙ
ΟΙΚΟΝΟΜΙΚΩΝ ΚΑΙ ΣΥΓΚΟΙΝΩΝΙΩΝ

Ἔχοντας ὑπόψη:

1. Τὶς διατάξεις τοῦ Ν.Δ. 797/1971 «περὶ ἀναγκαστικῶν ἀπαλλοτριώσεων» σὲ συνδυασμὸ μὲ τὶς διατάξεις τοῦ Β.Δ. 139/1971 «περὶ τῆς ἁρμοδιότητος τῶν νομαρχῶν πρὸς κήρυξιν ἀναγκαστικῶν τινων ἀπαλλοτριώσεων».

2. Τὶς διατάξεις τῆς παρ. 5 τοῦ ἄρθρου 52 τοῦ Ν.Δ. 165/1973 «περὶ Ὀργανισμοῦ Τηλεπικοινωνιῶν τῆς Ἑλλάδος», ἀποφασίζουμε:

Κηρύσσουμε, λόγῳ δημοσίας ὠφελείας καὶ εἰδικότερα γιὰ τὴν ἀνέγερση τοῦ Τηλεπικοινωνιακοῦ Κέντρου Ἰθάκης, τὴν ἀναγκαστικὴ ἀπαλλοτρίωση ἐκτάσεως ἐμβαδοῦ 819,71 μ², ποὺ βρίσκεται στὴν Ἰθάκη καὶ ἐπὶ τῶν ὁδῶν Γεωργ. Δρακούλη — Γ. Δρακούλη καὶ Γερασίμου Σταθάτου καὶ φαίνεται

μὲ στοιχεῖα Α' — Β''' — Ε'' — Ζ — Η — Θ — Ι — Δ' — Ζ' — Α' στὸ κτηματολογικὸ διάγραμμα τοῦ 'Αγρονομ. Τοπογράφου Μηχανικοῦ Βασιλείου Αὐγήτα ἀριθ. 7131/Τ5/ 25.9.1978 καὶ στὸν ὑπ' ἀριθ. 7131/Τ6/25.9.1978 κτηματολογικὸ πίνακα τοῦ ἰδίου Μηχανικοῦ, θεωρημένα τὴν 26.11. 1979 ἀπὸ τὸ Γενικὸ Δ/ντὴ τοῦ Ὑπουργείου Συγκοινωνιῶν.

Στὴν ἔκταση ποὺ ἀπαλλοτριώνεται προβάλλουν δικαιώματα κυριότητος οἱ: Ἀνδριάνα χήρα Θεοδοσίου Τσιλιάνη καὶ ὁ Σωτήριος Τσιλιάνης ἐξ ἀδιαιρέτου.

Ἡ ἀπαλλοτρίωση κηρύσσεται ὑπὲρ τοῦ Ὀργανισμοῦ Τηλεπικοινωνιῶν τῆς Ἑλλάδος καὶ μὲ δαπάνες του.

Ἡ ἀπόφαση αὐτὴ νὰ δημοσιευθεῖ στὴν Ἐφημερίδα τῆς Κυβερνήσεως.

Ἀθῆναι, 4 Μαΐου 1979

ΟΙ ΥΦΥΠΟΥΡΓΟΙ

ΟΙΚΟΝΟΜΙΚΩΝ	ΣΥΓΚΟΙΝΩΝΙΩΝ
ΠΑΝΑΓΙΩΤΗΣ ΜΠΟΚΟΒΟΣ	**ΓΕΩΡΓΙΟΣ ΜΟΥΤΣΙΟΣ**

Ἀριθ. Σ. 2164/1892 (6)

Περὶ ἀναγκαστικῆς ἀπαλλοτριώσεως ἐκτάσεως ποὺ βρίσκεται στὴν Κοινότητα Νέων Παλατίων Ν. Ἀττικῆς γιὰ τὴν ἀνέγερση Τηλεπικοινωνιακοῦ Κέντρου.

ΟΙ ΥΠΟΥΡΓΟΙ
ΟΙΚΟΝΟΜΙΚΩΝ ΚΑΙ ΣΥΓΚΟΙΝΩΝΙΩΝ

Ἔχοντας ὑπόψη:

1. Τὶς διατάξεις τοῦ Ν. Δ/τος 797/1971 «περὶ ἀναγκαστικῶν ἀπαλλοτριώσεων» σὲ συνδυασμὸ μὲ τὶς διατάξεις τοῦ Β. Δ/τος 139/1971 «περὶ ἁρμοδιότητος τῶν νομαρχῶν πρὸς κήρυξιν ἀναγκαστικῶν τινων ἀπαλλοτριώσεων».

2. Τὶς διατάξεις τῆς παρ. 5 τοῦ ἄρθρου 52 τοῦ Ν. Δ/τος 165/1975 «περὶ Ὀργανισμοῦ Τηλεπικοινωνιῶν τῆς Ἑλλάδος», ἀποφασίζουμε:

Κηρύσσουμε, λόγω δημόσιας ὠφέλειας καὶ εἰδικότερα γιὰ τὴν ἀνέγερση Τηλεπικοινωνιακοῦ Κέντρου, τὴν ἀναγκαστικὴ ἀπαλλοτρίωση ἐκτάσεως ἐμβαδοῦ 746,83 M^2, ποὺ βρίσκεται ἐντὸς τοῦ ἐγκεκριμένου σχεδίου τῆς Κοινότητας Νέων Παλατίων Ν. Ἀττικῆς καὶ ἐπὶ τῶν ὁδῶν Προικονήσου καὶ Ἁγίου Γεωργίου καὶ φαίνεται μὲ στοιχεῖα Α — Β — Γ — Δ — Ε — Ζ — Η — Α στὸ κτηματολογικὸ διάγραμμα τοῦ Διπλωμ. Ἀγρον. Τοπογράφου Μηχανικοῦ Μιχ. Παπαθανασίου ἀριθ. 3126/Τ3/15.5.78 καὶ στὸν ἀντίστοιχο κτηματολογικὸ πίνακα τούτου ἀριθ. 3126/Τ4/15.5.78, θεωρημένα ἀπὸ τὸ Γενικὸ Διευθυντὴ τοῦ Ὑπουργείου Συγκοινωνιῶν τὴν 9.2.1979.

Στὴν ἔκταση ποὺ ἀπαλλοτριώνεται προβάλλει δικαιώματα κυριότητος ἡ Κοινότητα Νέων Παλατίων Ν. Ἀττικῆς.

Ἡ ἀπαλλοτρίωση κηρύσσεται ὑπὲρ τοῦ Ὀργανισμοῦ Τηλεπικοινωνιῶν τῆς Ἑλλάδος καὶ μὲ δαπάνες του.

Ἡ ἀπόφαση αὐτὴ νὰ δημοσιευθεῖ στὴν Ἐφημερίδα τῆς Κυβερνήσεως.

Ἀθῆναι, 4 Μαΐου 1979

ΟΙ ΥΦΥΠΟΥΡΓΟΙ

ΟΙΚΟΝΟΜΙΚΩΝ	ΣΥΓΚΟΙΝΩΝΙΩΝ
ΠΑΝΑΓΙΩΤΗΣ ΜΠΟΚΟΒΟΣ	**ΓΕΩΡΓΙΟΣ ΜΟΥΤΣΙΟΣ**

ΑΝΑΚΟΙΝΩΣΕΙΣ

Ἀριθ. 9738 (7)

Περὶ εἰδοποιήσεως γιὰ τὴν παρακατάθεση ἀποζημιώσεως ἀπὸ ἀναγκαστικὴ ἀπαλλοτρίωση στὸ Νομὸ Ἀχαΐας.

Ο ΝΟΜΑΡΧΗΣ ΑΧΑΪΑΣ

Σύμφωνα μὲ τὶς διατάξεις τῶν ἄρθρων 7 καὶ 8 τοῦ Ν.Δ. 797/71 «περὶ ἀναγκαστικῶν ἀπαλλοτριώσεων», πληροφοροῦμε ὅλους ὅσους:

α) Ἔχουν δικαιώματα κυριότητας ἢ ἄλλα ἐμπράγματα δικαιώματα στὰ ἀκίνητα ποὺ ἀπαλλοτριώθηκαν μὲ τὴν 11023/ 1.6.76 ἀπόφαση τοῦ Νομάρχη Ἀχαΐας (ΦΕΚ 166/1.6.76 τ. δ') γιὰ τὴ βελτίωση τῆς ὁρατότητας τῆς ἰσόπεδης διαβάσεως παρὰ τὴ διασταύρωση πρὸς Ἀλισσὸ τῆς Π.Ε.Ο. Πατρῶν — Πύργου — Ἀρχ. Ὀλυμπίας καὶ

β) Ἔχουν ἐγγράψει ὑποθήκη ἢ ἔχουν ἐπιβάλει κατάσχεση ἢ μὲ ὁποιονδήποτε τρόπο διεκδικοῦν τὰ ἀπαλλοτριωθέντα ἀκίνητα ὅτι ἡ ἀποζημίωση ποὺ καθόρισε τὸ Ἐφετεῖο Πατρῶν μὲ τὴν ἀπόφασή του 271/78 γιὰ ὅλα τὰ ἀκίνητα καὶ τὰ ὑπερκείμενα αὐτῶν, ποὺ φαίνονται στὸ ἀπὸ 2.9.77 κτηματολογικὸ διάγραμμα καὶ τὸν σχετικὸ κτηματολογικὸ πίνακα ποὺ σύνταξε ὁ μηχανικὸς Χρ. Κυρπίδης καὶ θεώρησε ἡ ἁρμόδια Ὑπηρεσία, 2η Δ.Ε.Κ.Ε. Πατρῶν, ἔχει κατατεθεῖ στὸ Ταμεῖο Παρακαταθηκῶν καὶ Δανείων Α' Πατρῶν καὶ ἔχει ἐκδοθεῖ τὸ 57478/7.5.79 γραμμάτιο συστάσεως παρακαταθήκης γιὰ 16.720 χιλιάδες.

Ἡ ἀποζημίωση αὐτὴ εἶναι ἀποδοτέα στοὺς δικαιούχους ποὺ θὰ ἀναγνωρισθοῦν σύμφωνα μὲ τὸ Νόμο.

Ἡ ἀνακοίνωση αὐτὴ νὰ δημοσιευθεῖ στὴν Ἐφημερίδα τῆς Κυβερνήσεως.

Πάτραι, 19 Μαΐου 1979

Μὲ ἐντολὴ Νομάρχη
Ὁ Δ/ντὴς Τεχνικῶν Ὑπηρεσιῶν
ΑΝΔΡ. ΓΕΩΡΓΑΝΤΟΠΟΥΛΟΣ

Ἀριθ. Η.17684 (8)

Περὶ ἀνακοινώσεως παρακαταθέσεως ἀποζημιώσεως γιὰ ἀπαλλοτρίωση ἀκινήτων γιὰ τὴν τοποθέτηση φώτων κυρίας προσεγγίσεως τοῦ Ἀεροδρομίου Καστελλίου Πεδιάδος Νομοῦ Ἡρακλείου.

Ο ΝΟΜΑΡΧΗΣ ΗΡΑΚΛΕΙΟΥ

Σύμφωνα μὲ τὰ ἄρθρα 7 καὶ 8 τοῦ Ν.Δ. 797/1971 «περὶ ἀναγκαστικῶν ἀπαλλοτριώσεων», γνωστοποιοῦμε:

α) Σὲ ὅσους ἔχουν ἢ διεκδικοῦν δικαιώματα κυριότητας σὲ ἀκίνητα ποὺ ἀπαλλοτριώθηκαν ἀναγκαστικὰ μὲ τὴν ὑπ' ἀριθ. 6952/Φ.1797/19.4.77 ἀπόφαση τοῦ Νομάρχη Ἡρακλείου Κρήτης γιὰ τὴν τοποθέτηση φώτων κυρίας προσεγγίσεως τοῦ Ἀεροδρομίου Καστελλίου Πεδιάδος.

β) Τοὺς ἐνυπόθηκους δανειστὲς καὶ τοὺς τρίτους διεκδικητὲς τῶν ἀκινήτων αὐτῶν, ὅτι ἡ ἀποζημίωση τῆς ἐδαφικῆς ἐπιφάνειας καὶ τῶν ἐπικειμένων της, ὅπως περιγράφονται στὸ σχετικὸ κτηματολογικὸ πίνακα, ἡ ὁποία καθορίσθηκε μὲ τὴν ἀριθ. 116/1978 ὁριστικὴ ἀπόφαση τοῦ Μονομελοῦς Πρωτ. Ἡρακλείου ἔχει παρακατατεθεῖ στὸ Γραφεῖο Παρακαταθηκῶν Καστελλίου Πεδιάδος.

Σχετικὰ ἔχει ἐκδοθεῖ τὸ ἀριθ. 1518/27.2.1979 γραμμάτιο συστάσεως παρακαταθήκης δρχ. τετρακόσιες ἐνενήντα πέντε χιλιάδες τριακόσιες τριάντα πέντε (495.335).

Ἡ ἀποζημίωση θὰ ἀποδοθεῖ στὰ πρόσωπα ποὺ θὰ ἀναγνωρισθοῦν δικαιοῦχοι κατὰ τὴ νόμιμη διαδικασία.

Ἡ ἀνακοίνωση αὐτὴ νὰ δημοσιευθεῖ στὴν Ἐφημερίδα τῆς Κυβερνήσεως.

Ἡράκλειο, 3 Μαΐου 1979

Ὁ Νομάρχης
ΣΠΥΡΙΔΩΝ ΤΣΙΡΚΑΣ

ΠΟΛΕΟΔΟΜΙΑ

ΔΙΑΤΑΓΜΑΤΑ

(9)

Περὶ καθορισμοῦ ὅρων καὶ περιορισμῶν δομήσεως ἐπὶ ἐκτάσεως 17.000 τ.μ. περίπου κειμένης εἰς θέσιν Φαληρικὸν Δέλτα τοῦ Δήμου Παλαιοῦ Φαλήρου.

Ο ΠΡΟΕΔΡΟΣ
ΤΗΣ ΕΛΛΗΝΙΚΗΣ ΔΗΜΟΚΡΑΤΙΑΣ

Ἔχοντες ὑπ' ὄψει:

1. Τὰς διατάξεις τοῦ ἀπὸ 17.7.1923 Ν.Δ. «περὶ σχεδίων πόλεων κλπ.», ὡς μεταγενεστέρως ἐτροποποιήθησαν καὶ εἰδικώτερον τοῦ ἄρθρου 9 παρ. 2 αὐτοῦ, ὡς αὗται ἀντικατεστάθησαν διὰ τοῦ ἄρθρου 1 τοῦ Α.Ν. 625/1968 «περὶ συμπληρώσεως καὶ τροποποιήσεως τῶν γενικῶν περὶ σχεδίων πόλεων διατάξεων» (ΦΕΚ 266 Α'), τοῦ Ν.Δ. 8/1973 «περὶ Γ.Ο.Κ.» καὶ εἰδικώτερον τῶν ἄρθρων 42 παράγραφος 1 αὐτοῦ, 54, 55, 56, 57 καὶ 125 παρ. 3.

2. Τὴν ὑπ' ἀριθ. ΕΔ2/α/04/20/Φ.Θ.2.1.1./1979 κοινὴν ἀπόφασιν τοῦ Πρωθυπουργοῦ καὶ Ὑπουργοῦ Δημοσίων Ἔργων «περὶ ἀντικαταστάσεως τῆς ὑπ' ἀριθ. ΕΔ2/α/04/59/Φ.Θ.2.1.1./1978 ἀποφάσεως «περὶ μεταβιβάσεως ἁρμοδιοτήτων τοῦ Ὑπουργοῦ Δημοσίων Ἔργων εἰς τὸν Ὑφυπουργὸν τοῦ αὐτοῦ Ὑπουργείου» (ΦΕΚ 106Β).

3. Τὴν ὑπ' ἀριθ. 414/22.5.1979 γνωμοδότησιν τοῦ Συμβουλίου Δημοσίων Ἔργων (Τμῆμα Οἰκισμοῦ).

4. Τὴν ὑπ' ἀριθ. 508/1979 γνωμοδότησιν τοῦ Συμβουλίου τῆς Ἐπικρατείας, προτάσει τοῦ ἐπὶ τῶν Δημοσίων Ἔργων Ὑφυπουργοῦ, ἀπεφασίσαμεν:

Ἄρθρον μόνον.

1. Ἐγκρίνεται ἡ θέσις διὰ τὴν ἀνέγερσιν Ξενοδοχείου ἐπὶ ἐκτάσεως 17.000 τ.μ. περίπου, φερομένης ὡς ἀνηκούσης εἰς τὸ Ἑλληνικὸν Δημόσιον κειμένης εἰς περιοχὴν Φαληρικοῦ Δέλτα τοῦ Δήμου Παλαιοῦ Φαλήρου, ἐκτὸς τοῦ ἐγκεκριμένου ρυμοτομικοῦ σχεδίου, ὡς ἐμφαίνεται ὑπὸ στοιχεῖα Α Β Γ Δ Α εἰς τὸ ὑπὸ τοῦ Γενικοῦ Διευθυντοῦ Οἰκισμοῦ τεθεωρημένον διὰ τῆς ὑπ' ἀριθ. Γ. 17546/1979 πράξεως αὐτοῦ σχετικὸν πρωτότυπον διάγραμμα ὑπὸ κλίμακα 1:2000.

2. Οἱ ὅροι καὶ περιορισμοὶ δομήσεως καθορίζονται ὡς ἀκολούθως:

α) Οἰκοδομικὸν σύστημα: Ἐλευθέρας δομήσεως
β) Μέγιστον ποσοστὸν καλύψεως τεσσαράκοντα ἐπὶ τοῖς ἑκατὸν (40%) τῆς ὡς ἄνω ἐκτάσεως.
γ) Μέγιστος ἀριθμὸς ὀρόφων δώδεκα (12).
δ) Μέγιστον ὕψος τῶν κτιρίων τεσσαράκοντα (40) μέτρα.
ε) Συντελεστὴς δομήσεως δύο (2,00).

Κατὰ τὰ λοιπὰ ἰσχύουν αἱ διατάξεις τῶν ἄρθρων 53, 54, 55, 56, 57, 58 τοῦ ἐν ἰσχύι Γ.Ο.Κ.

3. Ἡ ἀκριβὴς θέσις καὶ αἱ διαστάσεις τῶν κτιρίων καθορίζονται ὑπὸ τῆς ἀρχιτεκτονικῆς μελέτης μετὰ προηγουμένην ἔγκρισιν αὐτῆς ὑπὸ τῆς Ἐπιτροπῆς Ἐνασκήσεως Ἀρχιτεκτονικοῦ Ἐλέγχου.

4. Ἡ διάταξις καὶ ἡ θέσις τῶν ἀκαλύπτων χώρων γίνεται κατὰ τρόπον ὥστε νὰ ἐξασφαλίζεται ἡ συνέχεια μὲ τοὺς γύρωθεν κοινοχρήστους χώρους καὶ ἡ ἀπρόσκοπτος προσπέλασις τοῦ κοινοῦ πρὸς τὴν θάλασσαν.

Εἰς τὸν αὐτὸν ἐπὶ τῶν Δημοσίων Ἔργων Ὑφυπουργόν, ἀνατίθεμεν τὴν δημοσίευσιν καὶ ἐκτέλεσιν τοῦ παρόντος Διατάγματος.

Ἐν Ἀθήναις τῇ 15 Ἰουνίου 1979


Ο ΠΡΟΕΔΡΟΣ ΤΗΣ ΔΗΜΟΚΡΑΤΙΑΣ
ΚΩΝΣΤΑΝΤΙΝΟΣ Δ. ΤΣΑΤΣΟΣ


Ο ΥΦΥΠΟΥΡΓΟΣ ΔΗΜΟΣΙΩΝ ΕΡΓΩΝ
ΣΤΕΦΑΝΟΣ ΜΑΝΟΣ

ΚΑΛΛΙΘΕΑ - Π. ΦΑΛΗΡΟΝ ΚΛ. 1:2000

Οἰκοδ. συστημ.	Μεγ. ποσ. Καλυψ.	Μεγ. ἀριθ. ὀροφ.	Μεγ. ὕψος	Συντ. δομησ.
ἐλευθ. δομῆς.	40%	12	40	2.00

ΑΤΛΑΝΤΟΣ

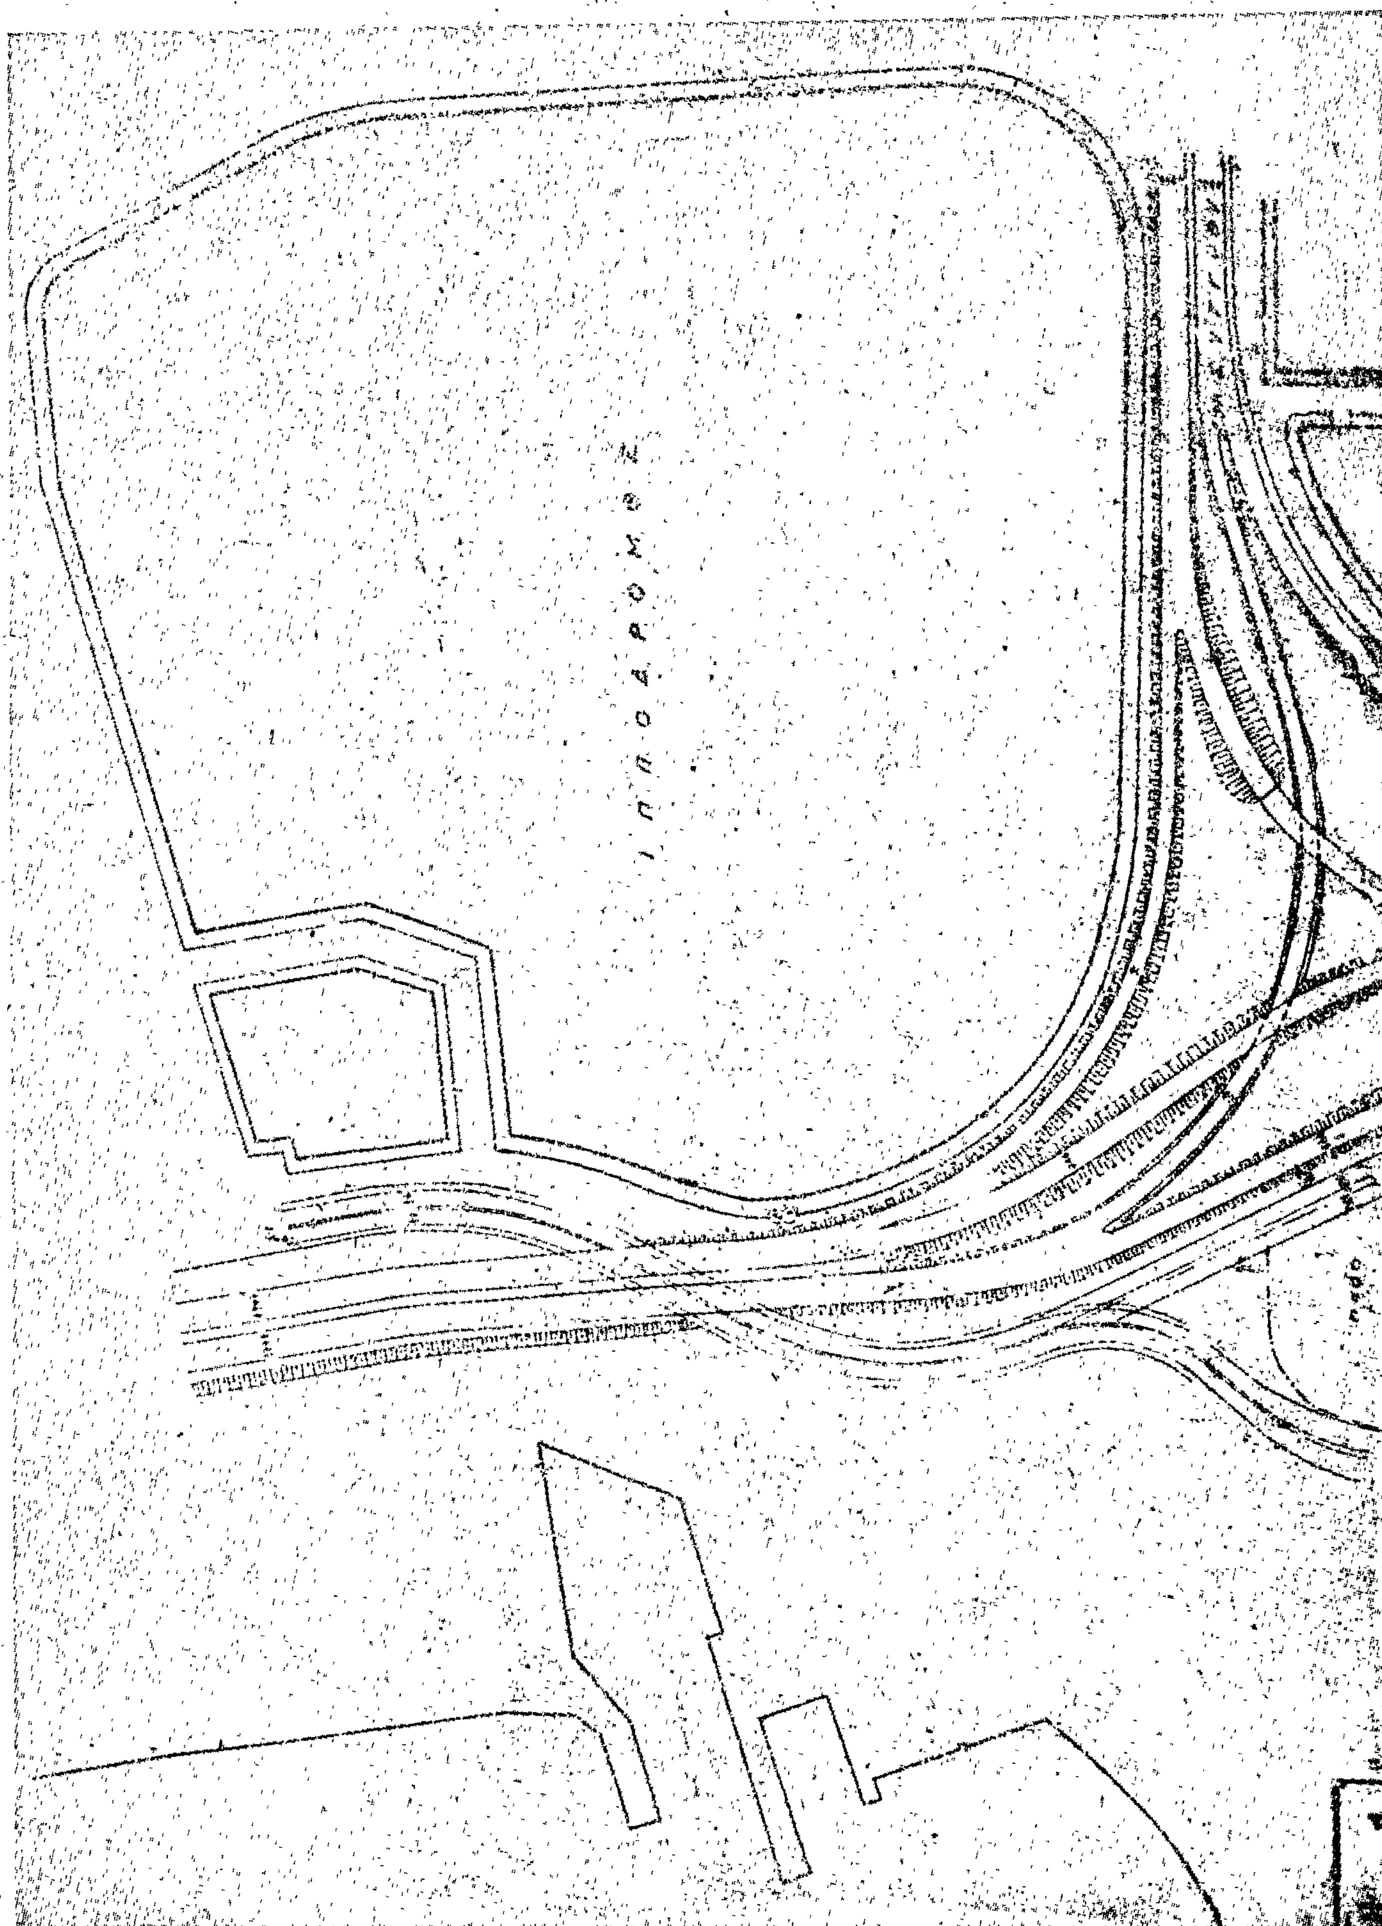

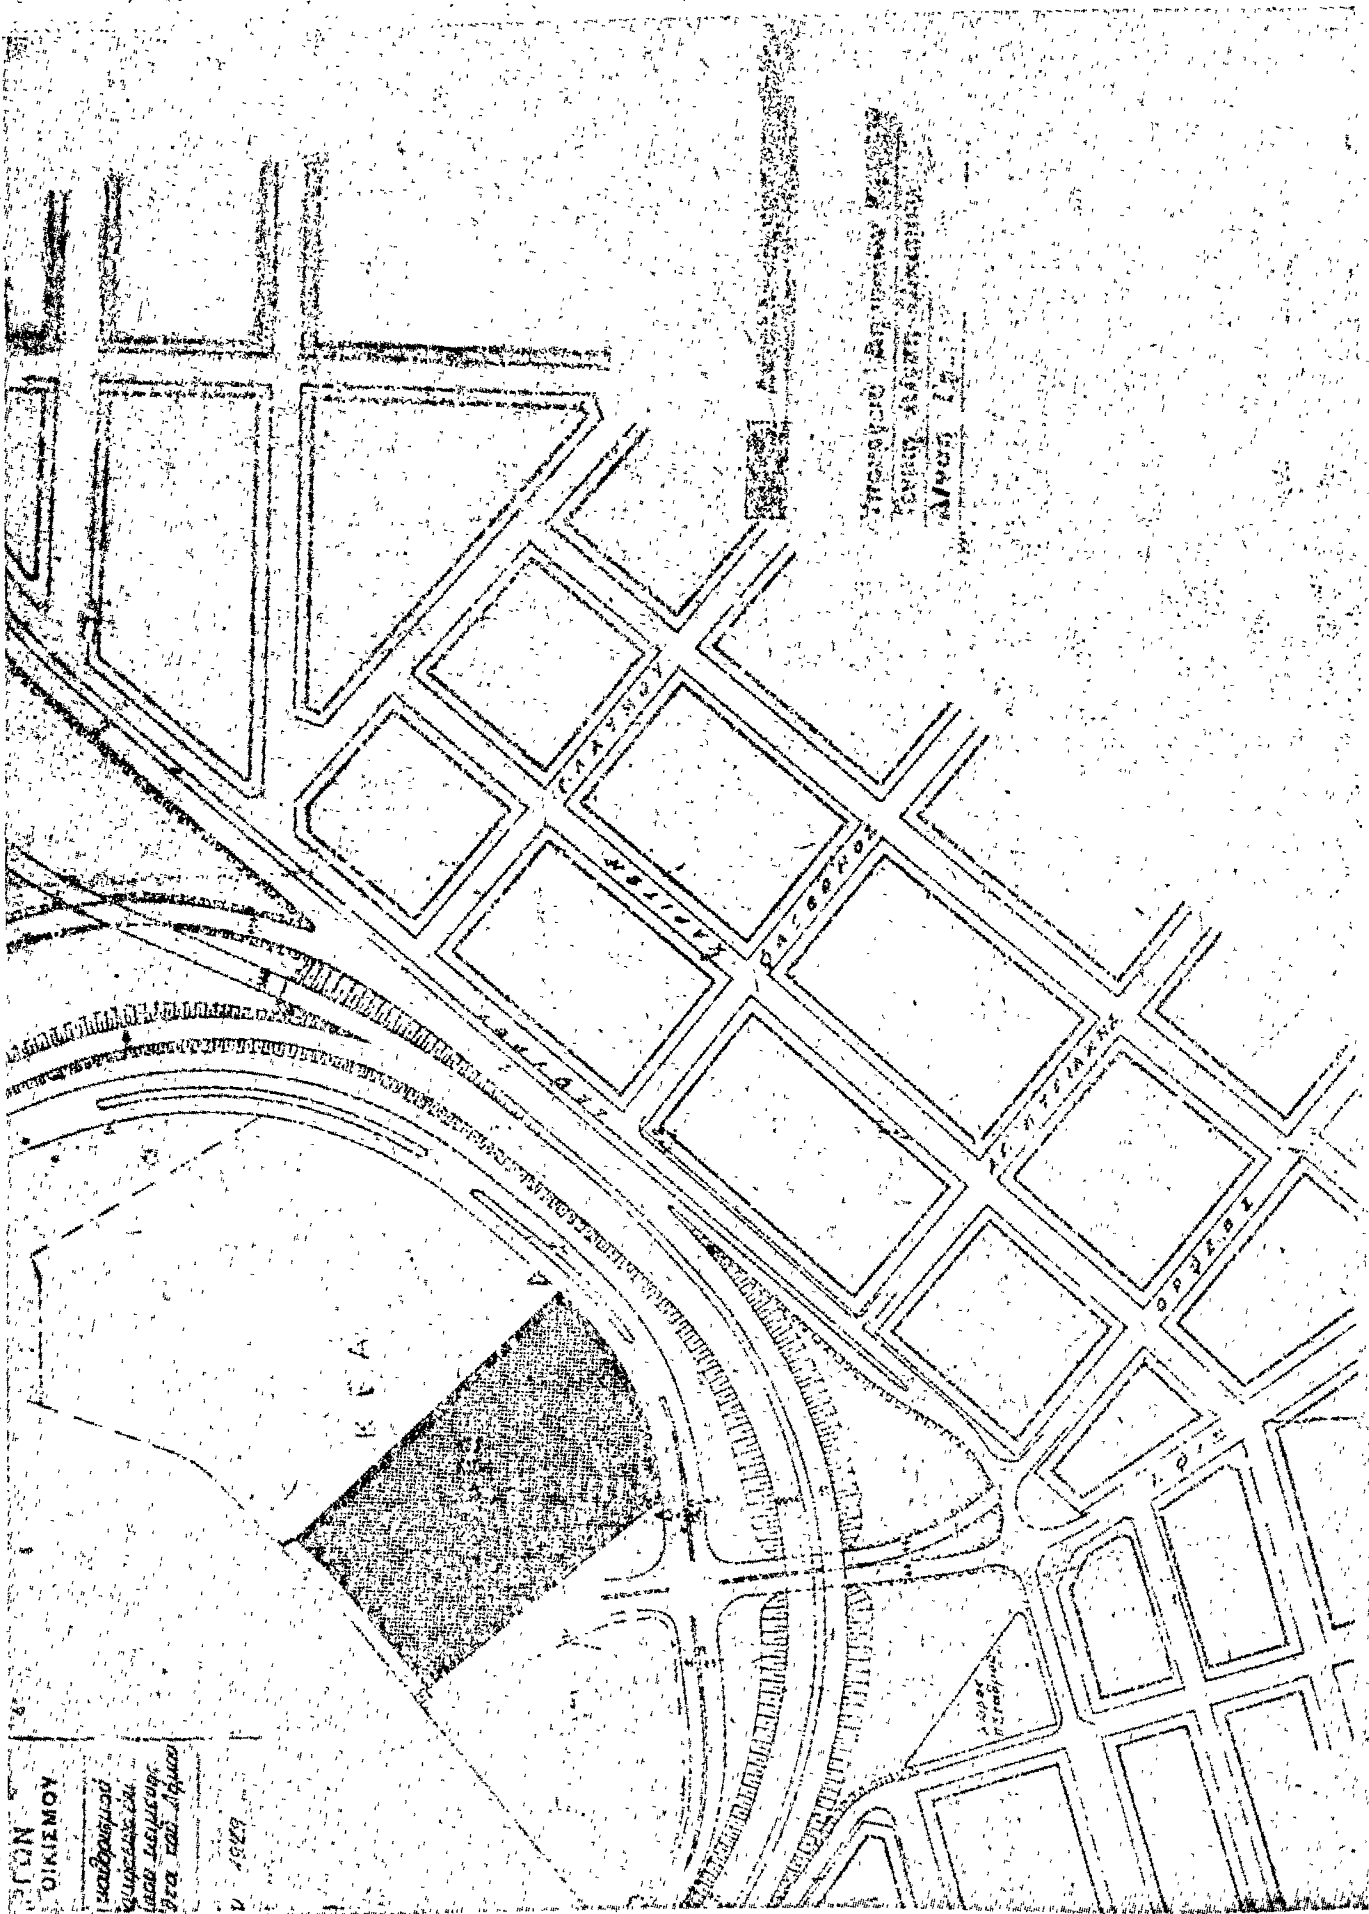

(10)

Περὶ τροποποιήσεως τοῦ ρυμοτομικοῦ σχεδίου Ἀθηνῶν διὰ τοῦ καθορισμοῦ χώρου Ἐθνικοῦ Θεάτρου.

Ο ΠΡΟΕΔΡΟΣ ΤΗΣ ΕΛΛΗΝΙΚΗΣ ΔΗΜΟΚΡΑΤΙΑΣ

Ἔχοντες ὑπ' ὄψει τὰς διατάξεις τοῦ ἀπὸ 17 Ἰουλίου 1923 Ν. Δ/τος «περὶ σχεδίων πόλεων κλπ.», ὡς μεταγενεστέρως ἐτροποποιήθησαν καὶ συνεπληρώθησαν καὶ εἰδικώτερον τῶν ἄρθρων 3, 9 καὶ 70 αὐτοῦ, τοῦ ἀπὸ 8.9.1923 Δ/τος «περὶ καθορισμοῦ τῆς κατὰ τὸ ἄρθρον 3 τοῦ ἀπὸ 17.7.1923 Ν. Δ/τος «περὶ σχεδίων πόλεων κλπ.» προθεσμίας (ΦΕΚ. 257/Α) καὶ τὸ ὅτι ἡ κατὰ τὸ Διάταγμα αὐτὸ προθεσμία παρῆλθεν ἄπρακτος, καὶ ἰδόντες τὴν ὑπ' ἀριθ. ΕΔ2α/04/20/Φ.Θ.2. 1.1./31.1.1979 κοινὴν ἀπόφασιν τοῦ Πρωθυπουργοῦ καὶ τοῦ Ὑπουργοῦ Δημοσίων Ἔργων «περὶ ἀντικαταστάσεως τῆς ὑπ' ἀριθ. ΕΔ2/α/04/59/Φ.Θ.2.1.1./1978 ἀποφάσεως «περὶ μεταβιβάσεως ἁρμοδιοτήτων τοῦ Ὑπουργοῦ Δημοσίων Ἔργων εἰς τὸν Ὑφυπουργὸν τοῦ αὐτοῦ Ὑπουργείου» (ΦΕΚ. 106/Β), τὰς ὑπ' ἀριθ. 141/1978 καὶ 63/1979 γνωμοδοτήσεις τοῦ Συμβουλίου Δημοσίων Ἔργων (Τμῆμα Οἰκισμοῦ), ὡς καὶ τὴν ὑπ' ἀριθ. 436/1979 γνωμοδότησιν τοῦ Συμβουλίου τῆς Ἐπικρατείας, προτάσει τοῦ ἐπὶ τῶν Δημοσίων Ἔργων Ὑφυπουργοῦ, ἀπεφασίσαμεν:

Ἄρθρον 1.

Ἐγκρίνεται ἡ τροποποίησις τοῦ ρυμοτομικοῦ σχεδίου Ἀθηνῶν κατὰ τὸ οἰκοδομικὸν τετράγωνον τὸ περικλειόμενον ὑπὸ τῶν ὁδῶν Ἁγίου Κωνσταντίνου, Κουμουνδούρου, Σατωβριάνδου καὶ Μενάνδρου διὰ τοῦ χαρακτηρισμοῦ αὐτοῦ ὡς χώρου Ἐθνικοῦ Θεάτρου, καθοριζομένης ἅμα τῆς θέσεως καὶ διατάξεως αὐτοῦ, ὡς ἐμφαίνεται εἰς τὸ ὑπὸ τοῦ Γενικοῦ Διευθυντοῦ Οἰκισμοῦ τεθεωρημένον διὰ τῆς ὑπ' ἀριθ. Γ.17033/1979 πράξεως αὐτοῦ σχετικὸν πρωτότυπον διάγραμμα ὑπὸ κλίμακα 1:500, τοῦ ὁποίου συνοπτικὸν ἀντίτυπον δημοσιεύεται μετὰ τοῦ παρόντος.

Ἄρθρον 2.

1. Τὸ μέγιστον ἐπιτρεπόμενον ὕψος τοῦ κτιρίου τοῦ ἀνεγερθησομένου ἐντὸς τοῦ διὰ τοῦ ἄρθρου 1 τοῦ παρόντος καθοριζομένου χώρου ὁρίζεται εἰς δέκα ἕξ (16) μέτρα, μὲ ἀφετηρία μετρήσεως αὐτοῦ τὴν συνάντησιν τῶν οἰκοδομικῶν γραμμῶν τῶν ὁδῶν Ἁγίου Κωνσταντίνου καὶ Μενάνδρου.

2. Ἐπιβάλλεται ἡ κατασκευὴ σταθμοῦ αὐτοκινήτων (γκαράζ) εἰς τὸ ὑπόγειον τοῦ ὡς ἄνω κτιρίου 243 θέσεων.

Εἰς τὸν αὐτὸν ἐπὶ τῶν Δημοσίων Ἔργων Ὑφυπουργόν, ἀνατίθεμεν τὴν δημοσίευσιν καὶ ἐκτέλεσιν τοῦ παρόντος Διατάγματος.


Ἐν Ἀθήναις τῇ 22 Ἰουνίου 1979

Ο ΠΡΟΕΔΡΟΣ ΤΗΣ ΔΗΜΟΚΡΑΤΙΑΣ

ΚΩΝΣΤΑΝΤΙΝΟΣ Δ. ΤΣΑΤΣΟΣ

Ο ΥΦΥΠΟΥΡΓΟΣ ΔΗΜΟΣΙΩΝ ΕΡΓΩΝ

ΣΤΕΦΑΝΟΣ ΜΑΝΟΣ

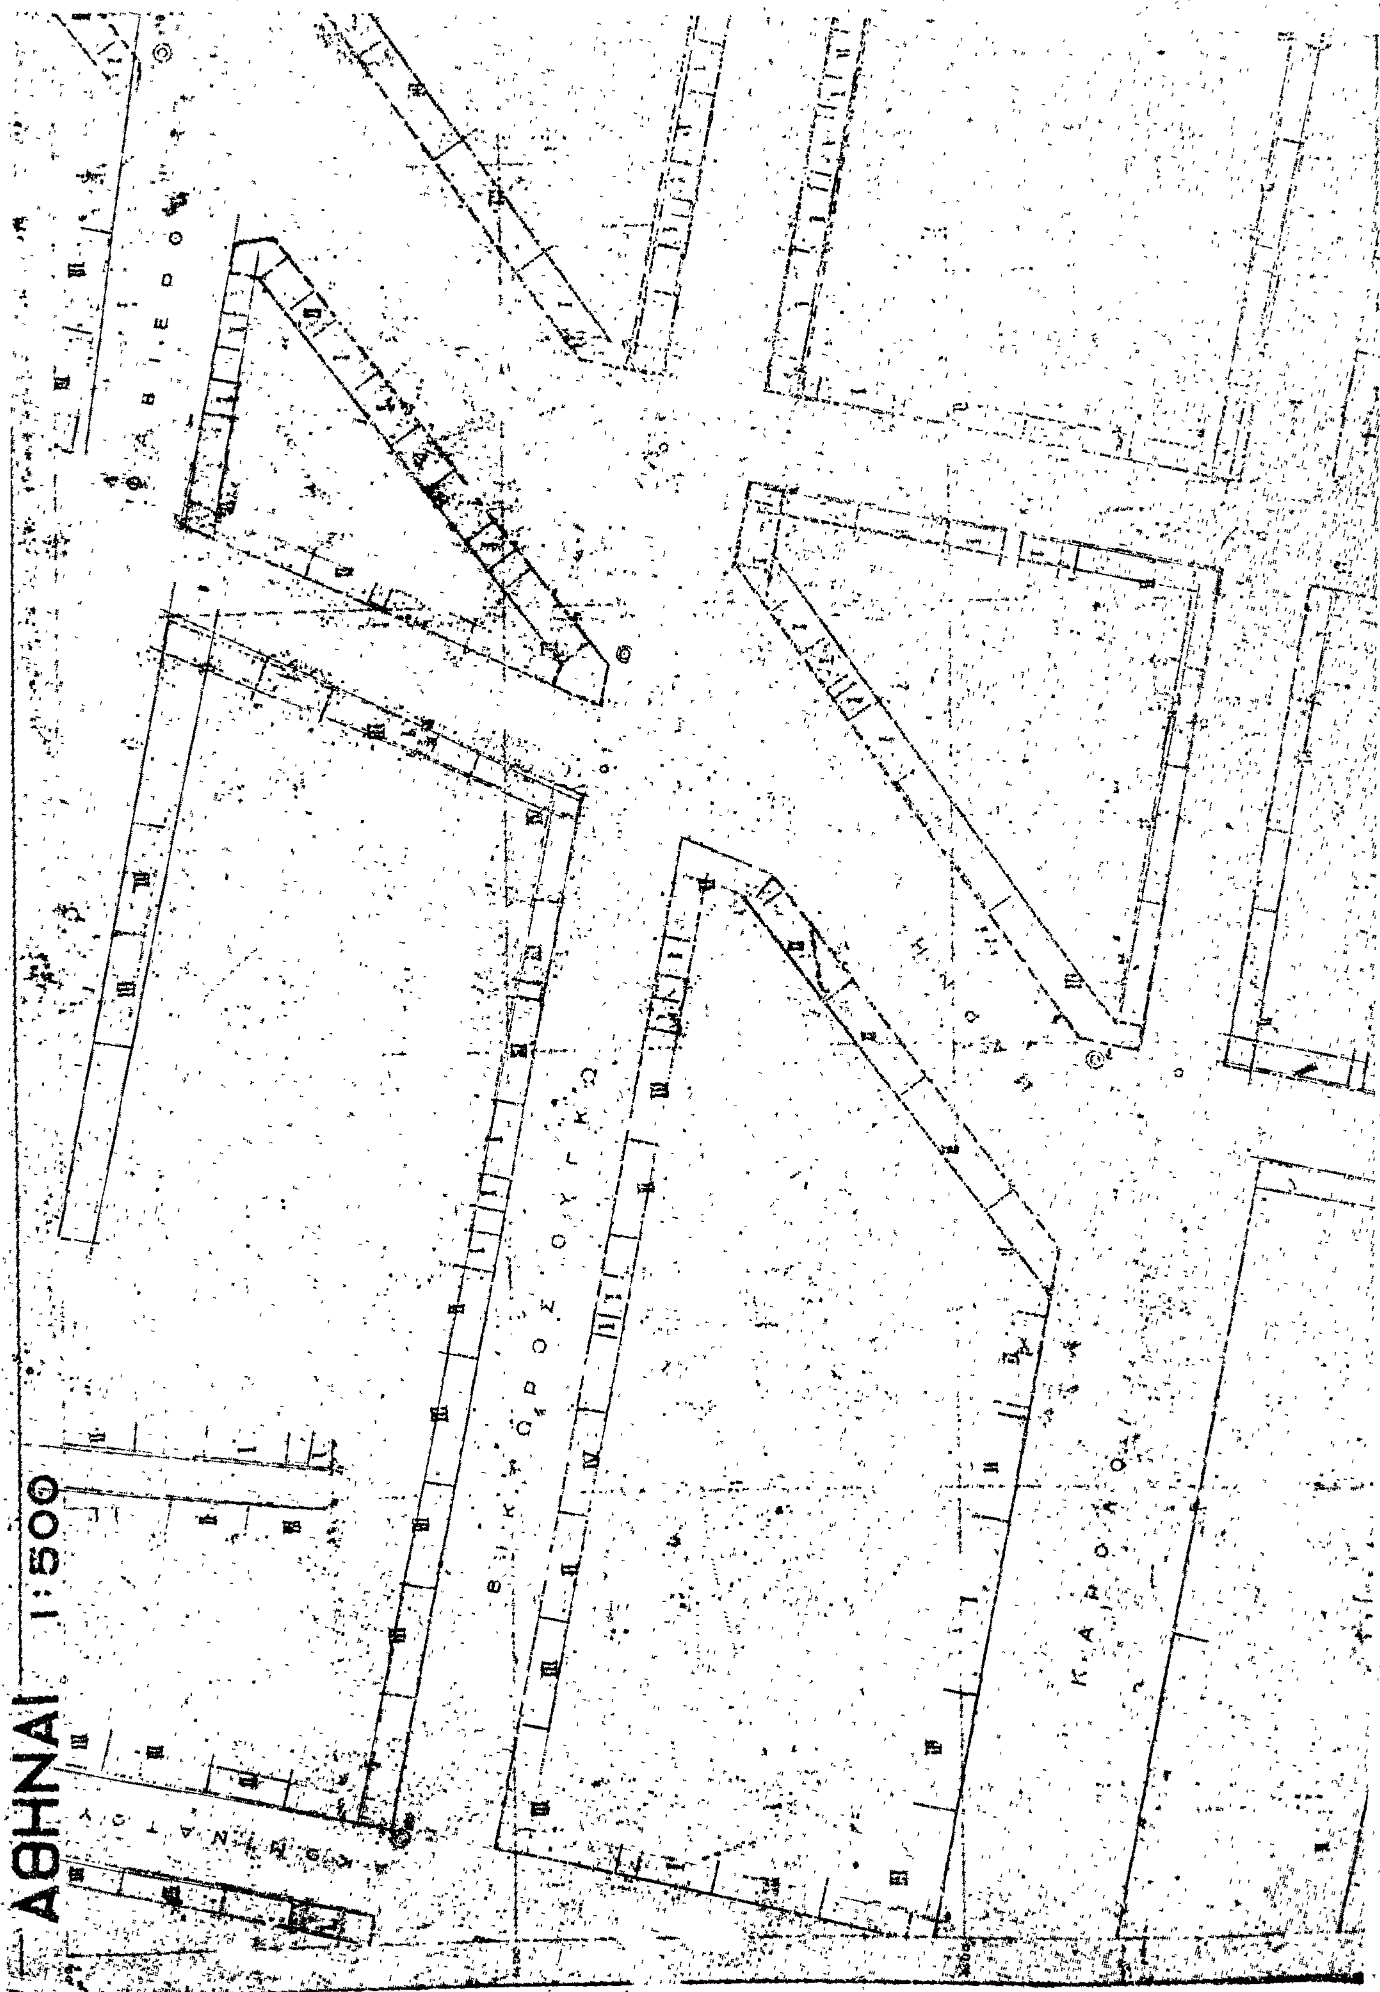
ΑΘΗΝΑΙ
1:500


Χώρος Εθνικού Θεάτρου


ΚΟΜΟΥΝΔΟΥΡΟΥ

ΙΕΡΟΘΕΟΥ

ΒΗΛΑΡΑ

ΥΠΟΥΡΓΕΙΟΝ ΟΙΚΙΣΜΟΥ Κ. ΑΝΟΙΚΟΔΟΜΗΣΕΩΣ

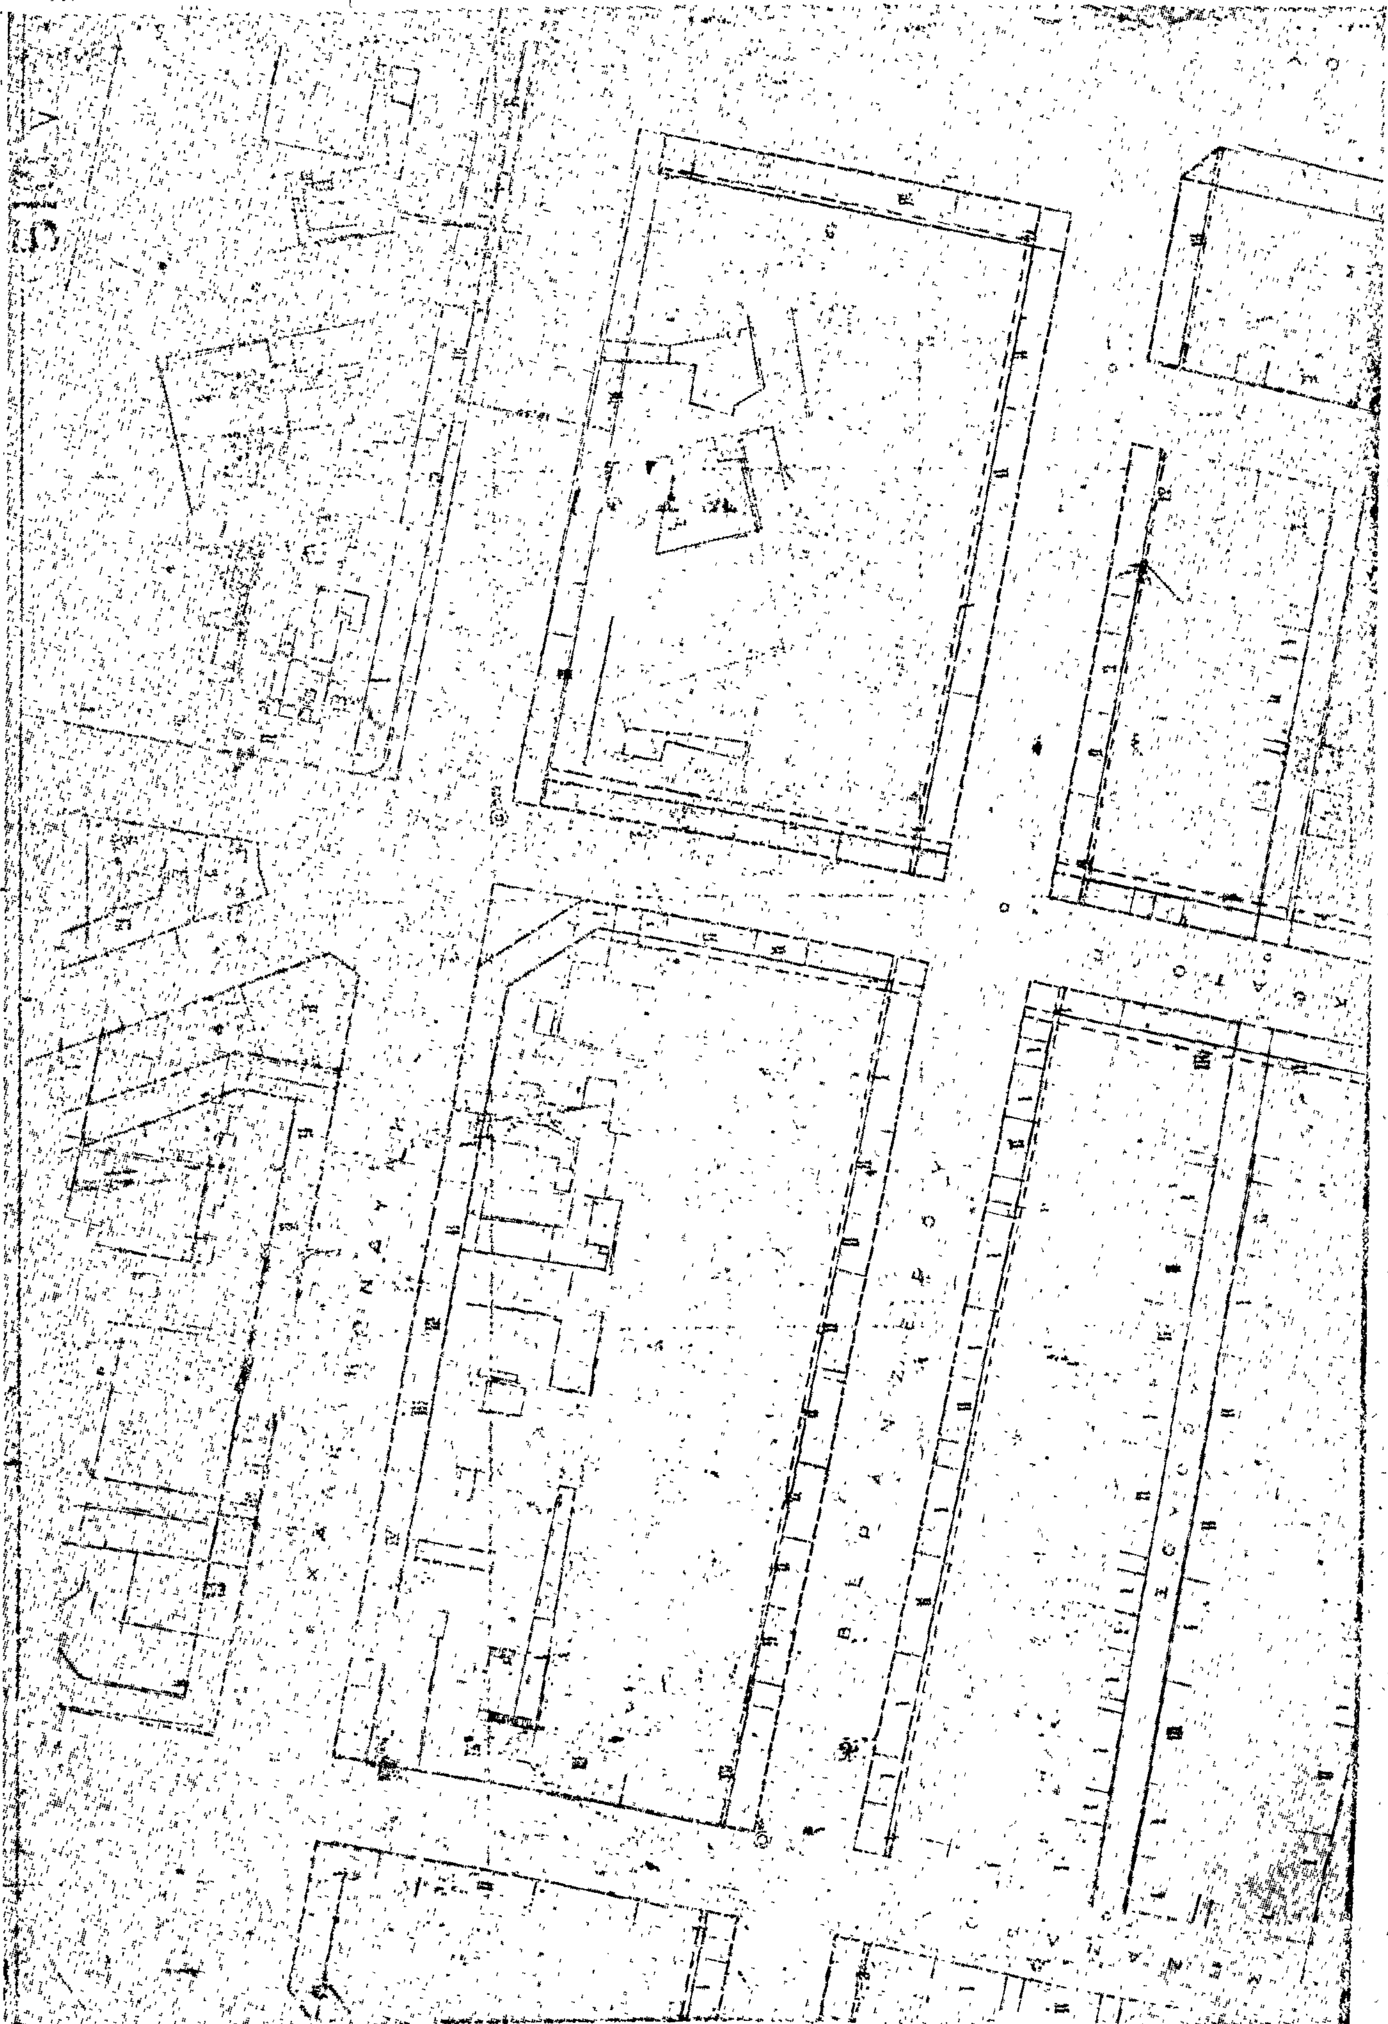

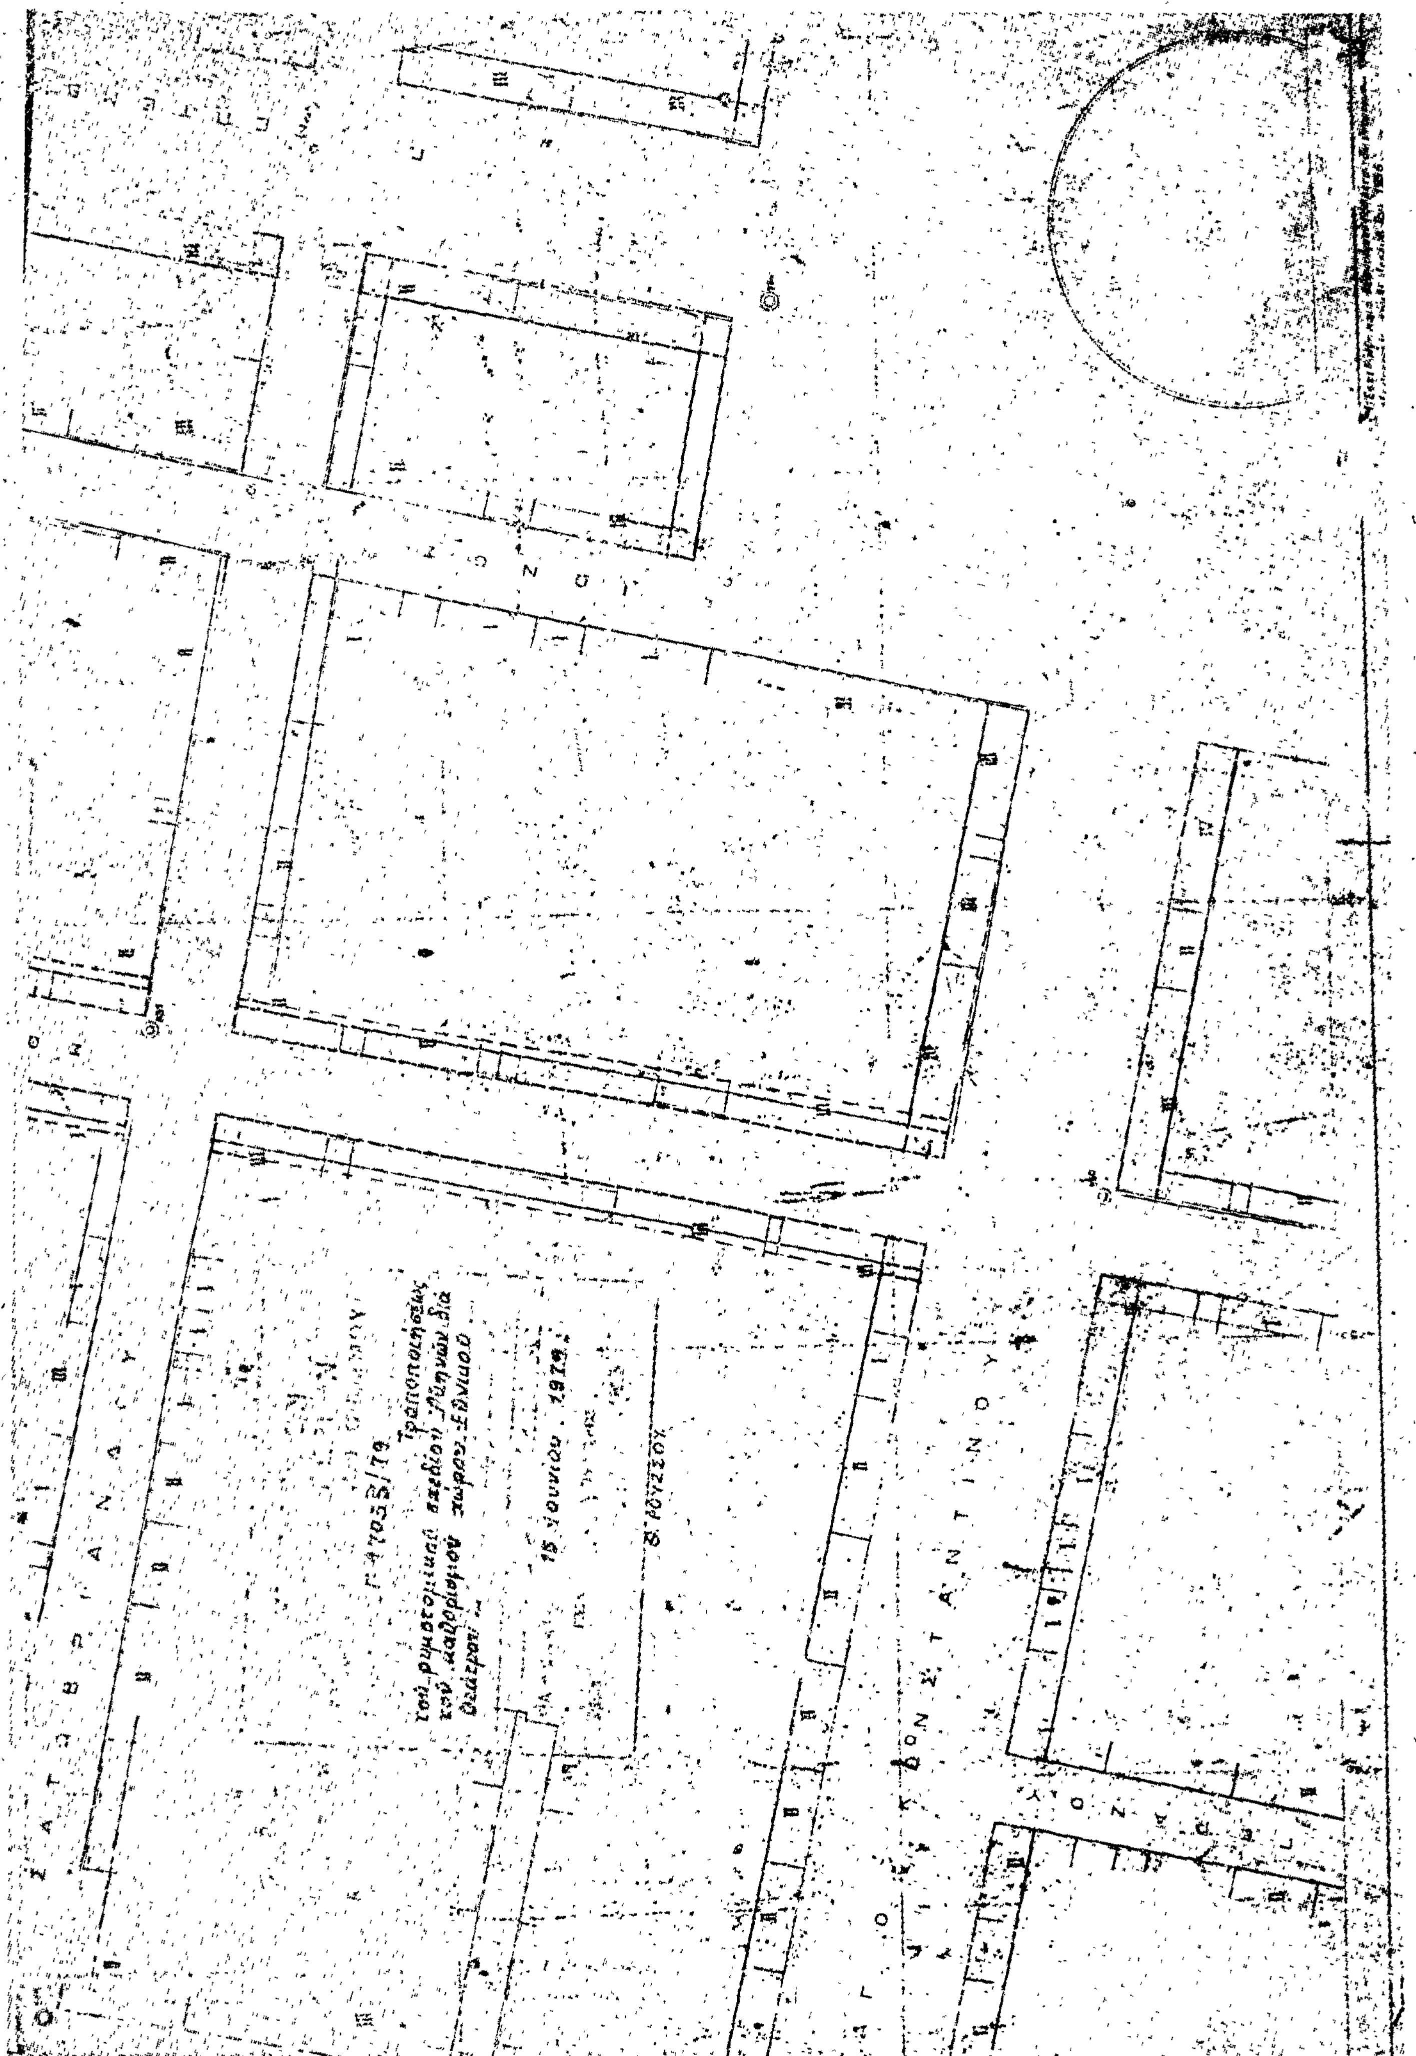

ΑΠΟΦΑΣΕΙΣ

Ἀριθ. Γ. 15235/1135 (11)

Περὶ τροποποιήσεως τῆς ὑπ' ἀριθ. Γ. 27045/2237/1978 ἀποφάσεως τοῦ Ὑφυπουργοῦ Δημοσίων Ἔργων «περὶ τροποποιήσεως τοῦ ρυμοτομικοῦ σχεδίου Χαϊδαρίου (Ἀττικῆς».

Ο ΥΠΟΥΡΓΟΣ ΔΗΜΟΣΙΩΝ ΕΡΓΩΝ

Ἔχοντες ὑπ' ὄψει:

1. Τὰς διατάξεις: α) τοῦ ἀπὸ 17.7.1923 Ν.Δ/τος «περὶ σχεδίων πόλεων κ.λ.π., ὡς μεταγενεστέρως ἐτροποποιήθησαν καὶ συνεπληρώθησαν καὶ εἰδικώτερον τοῦ ἄρθρου 29 αὐτοῦ καὶ β) τῆς παρ. 2 τοῦ ἄρθρου 4 τοῦ Νόμου 622/1977 «περὶ εἰσπράξεως ὑπὸ τοῦ Δημοσίου Ταμείου τῶν διὰ τὴν ἔκδοσιν οἰκοδομικῶν ἀδειῶν καταβαλλομένων φόρων κ.λ.π.» (ΦΕΚ. 171/Α).

2. Τὴν ὑπ' ἀριθ. ΕΔ2α/04/20/Φ.Θ.2.1.1./31.1.1979 κοινὴν ἀπόφασιν τοῦ Πρωθυπουργοῦ καὶ τοῦ Ὑπουργοῦ Δημοσίων Ἔργων περὶ ἀντικαταστάσεως τῆς ὑπ' ἀριθ. ΕΔ2/α/04/59/Φ.Θ.2.1.1./1978 ἀποφάσεως «περὶ μεταβιβάσεως ἁρμοδιοτήτων τοῦ Ὑπουργοῦ Δημοσίων Ἔργων εἰς τὸν Ὑφυπουργὸν τοῦ αὐτοῦ Ὑπουργείου» (ΦΕΚ. 106/Β).

3. Τὸ ὑπ' ἀριθ. Φ. 54979/2223/17.2.1979 ἔγγραφον τοῦ Ὀργανισμοῦ Σχολικῶν Κτιρίων.

4. Τὴν ὑπ' ἀριθ. 316/1979 γνωμοδότησιν τοῦ Συμβουλίου Δημοσίων Ἔργων (Τμῆμα Οἰκισμοῦ), ἀποφασίζομεν:


Τροποποιεῖται ἡ ὑπ' ἀριθ. Γ. 27045/2237/1978 ἀπόφασις τοῦ Ὑφυπουργοῦ Δημοσίων Ἔργων «περὶ τροποποιήσεως τοῦ ρυμοτομικοῦ σχεδίου Χαϊδαρίου (Ἀττικῆς) διὰ τοῦ καθορισμοῦ χώρου δι' ἀνέγερσιν Σχολείου» (ΦΕΚ. 677/Δ), διὰ μετατροπῆς τοῦ ὑπὸ στοιχεῖα Ε, Ζ, Η, Θ, Ε τμήματος τοῦ διὰ τῆς ὡς ἄνω ἀποφάσεως καθορισθέντος χώρου δι' ἀνέγερσιν Σχολείου, εἰς οἰκοδομήσιμον χῶρον, ὡς ἐμφαίνεται εἰς τὸ ὑπὸ τοῦ Γενικοῦ Διευθυντοῦ Οἰκισμοῦ τεθεωρημένον διὰ τῆς ὑπ' ἀριθ. Γ. 15235/1979 πράξεως αὐτοῦ σχετικὸν πρωτότυπον διάγραμμα ὑπὸ κλίμακα 1:500, τοῦ ὁποίου συνοπτικὸν ἀντίτυπον δημοσιεύεται μετὰ τῆς παρούσης.


Ἡ παροῦσα δημοσιευθήτω διὰ τῆς Ἐφημερίδος τῆς Κυβερνήσεως.

Ἐν Ἀθήναις τῇ 1 Ἰουνίου 1979

Ο ΥΦΥΠΟΥΡΓΟΣ

ΣΤΕΦΑΝΟΣ ΜΑΝΟΣ

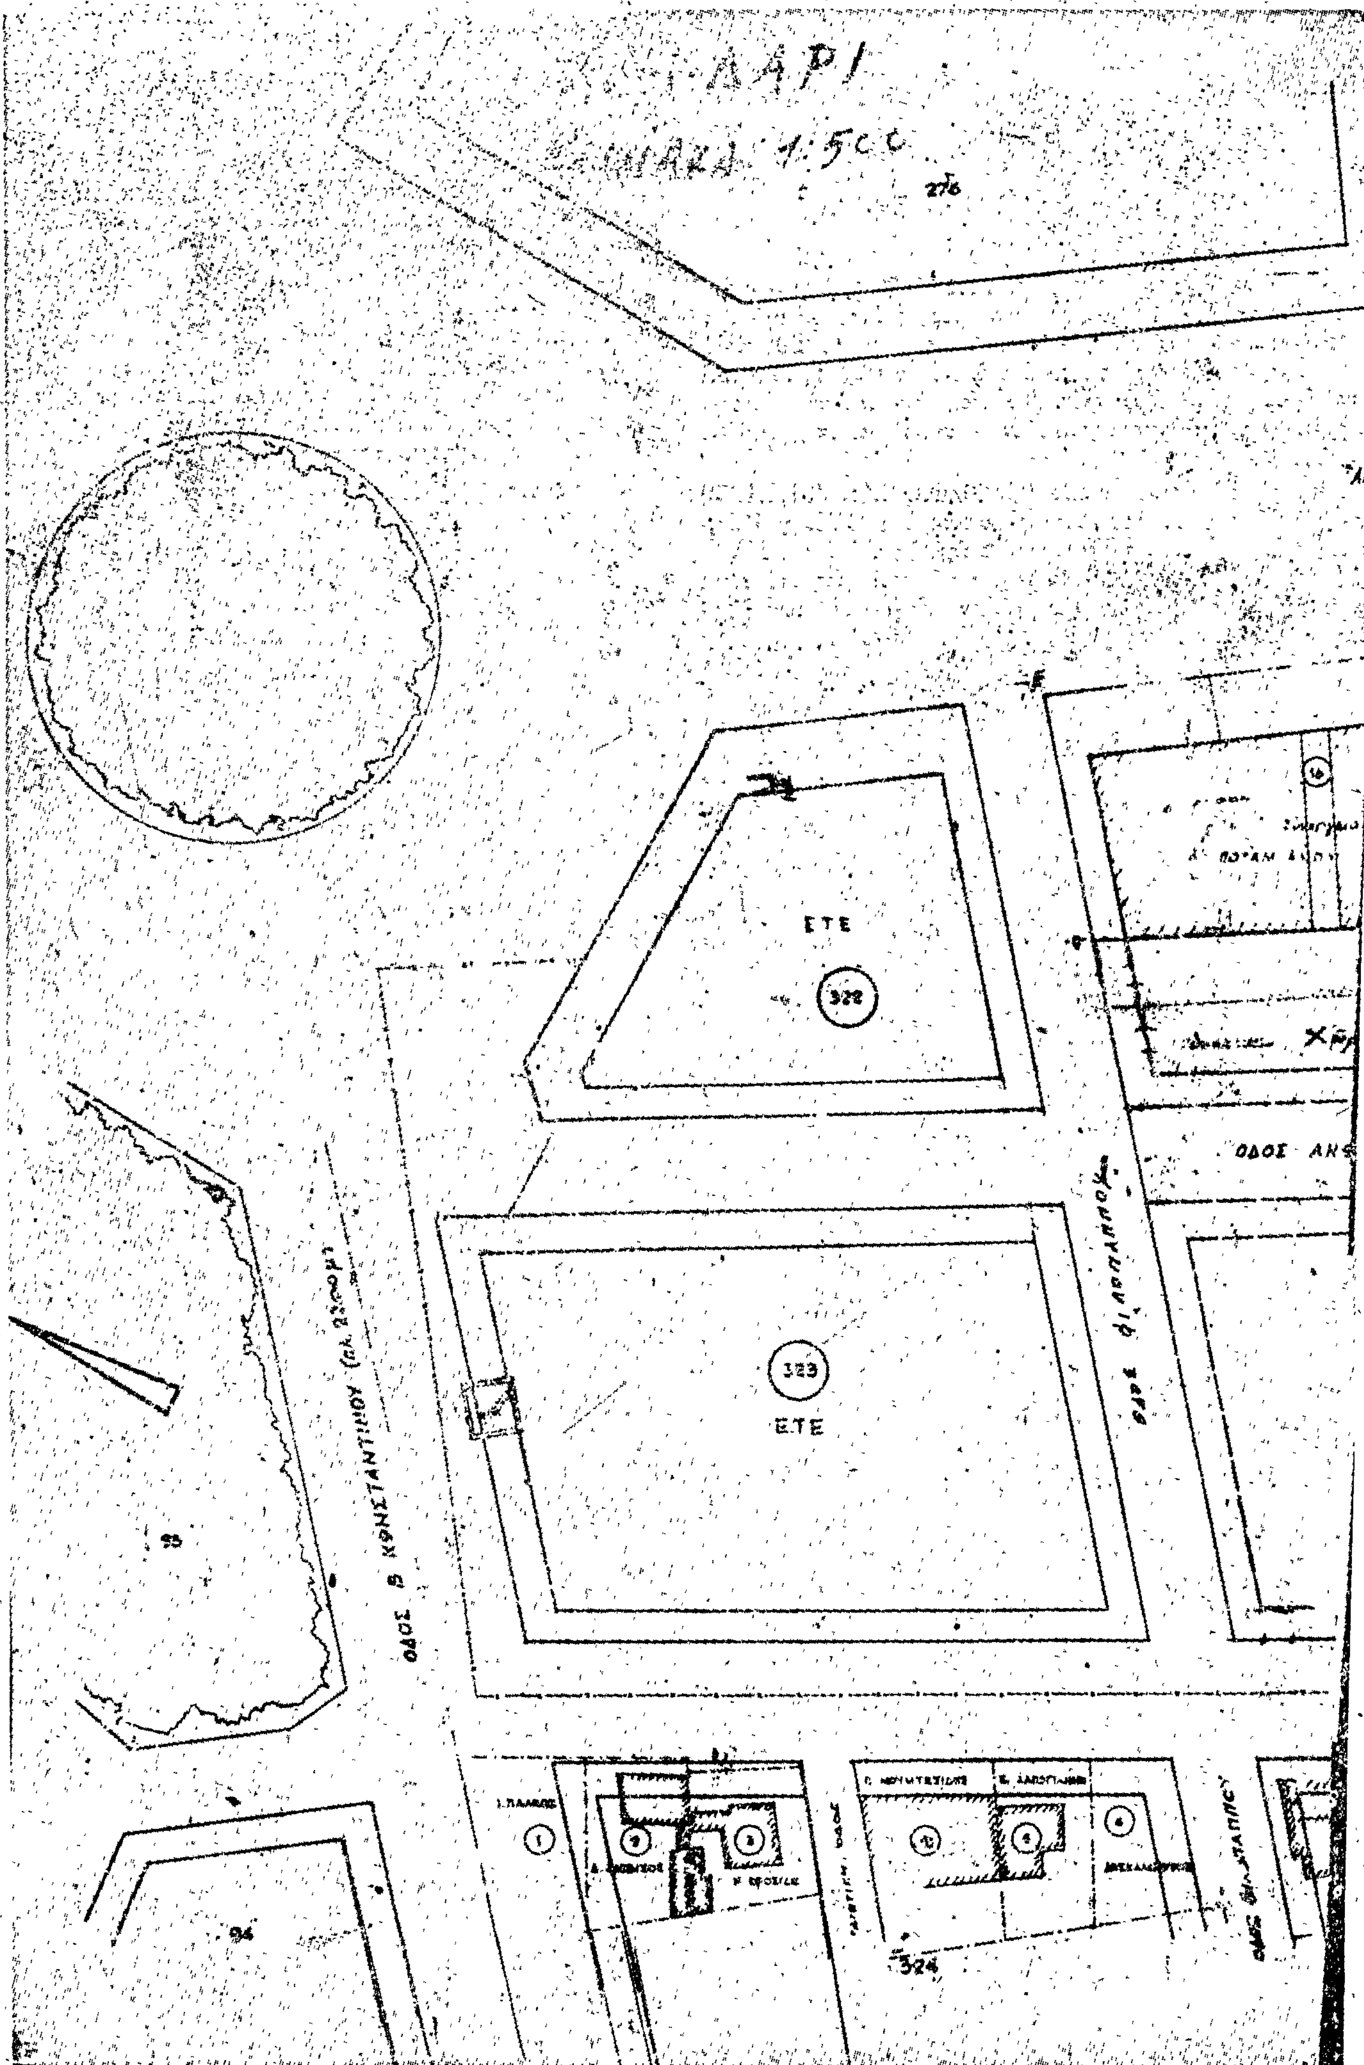
ΔΑΡΙ
1:500
ΕΤΕ
322
323
ΕΤΕ
ΟΔΟΣ Β ΚΩΝΣΤΑΝΤΙΝΟΥ
ΟΔΟΣ ΑΝ
324

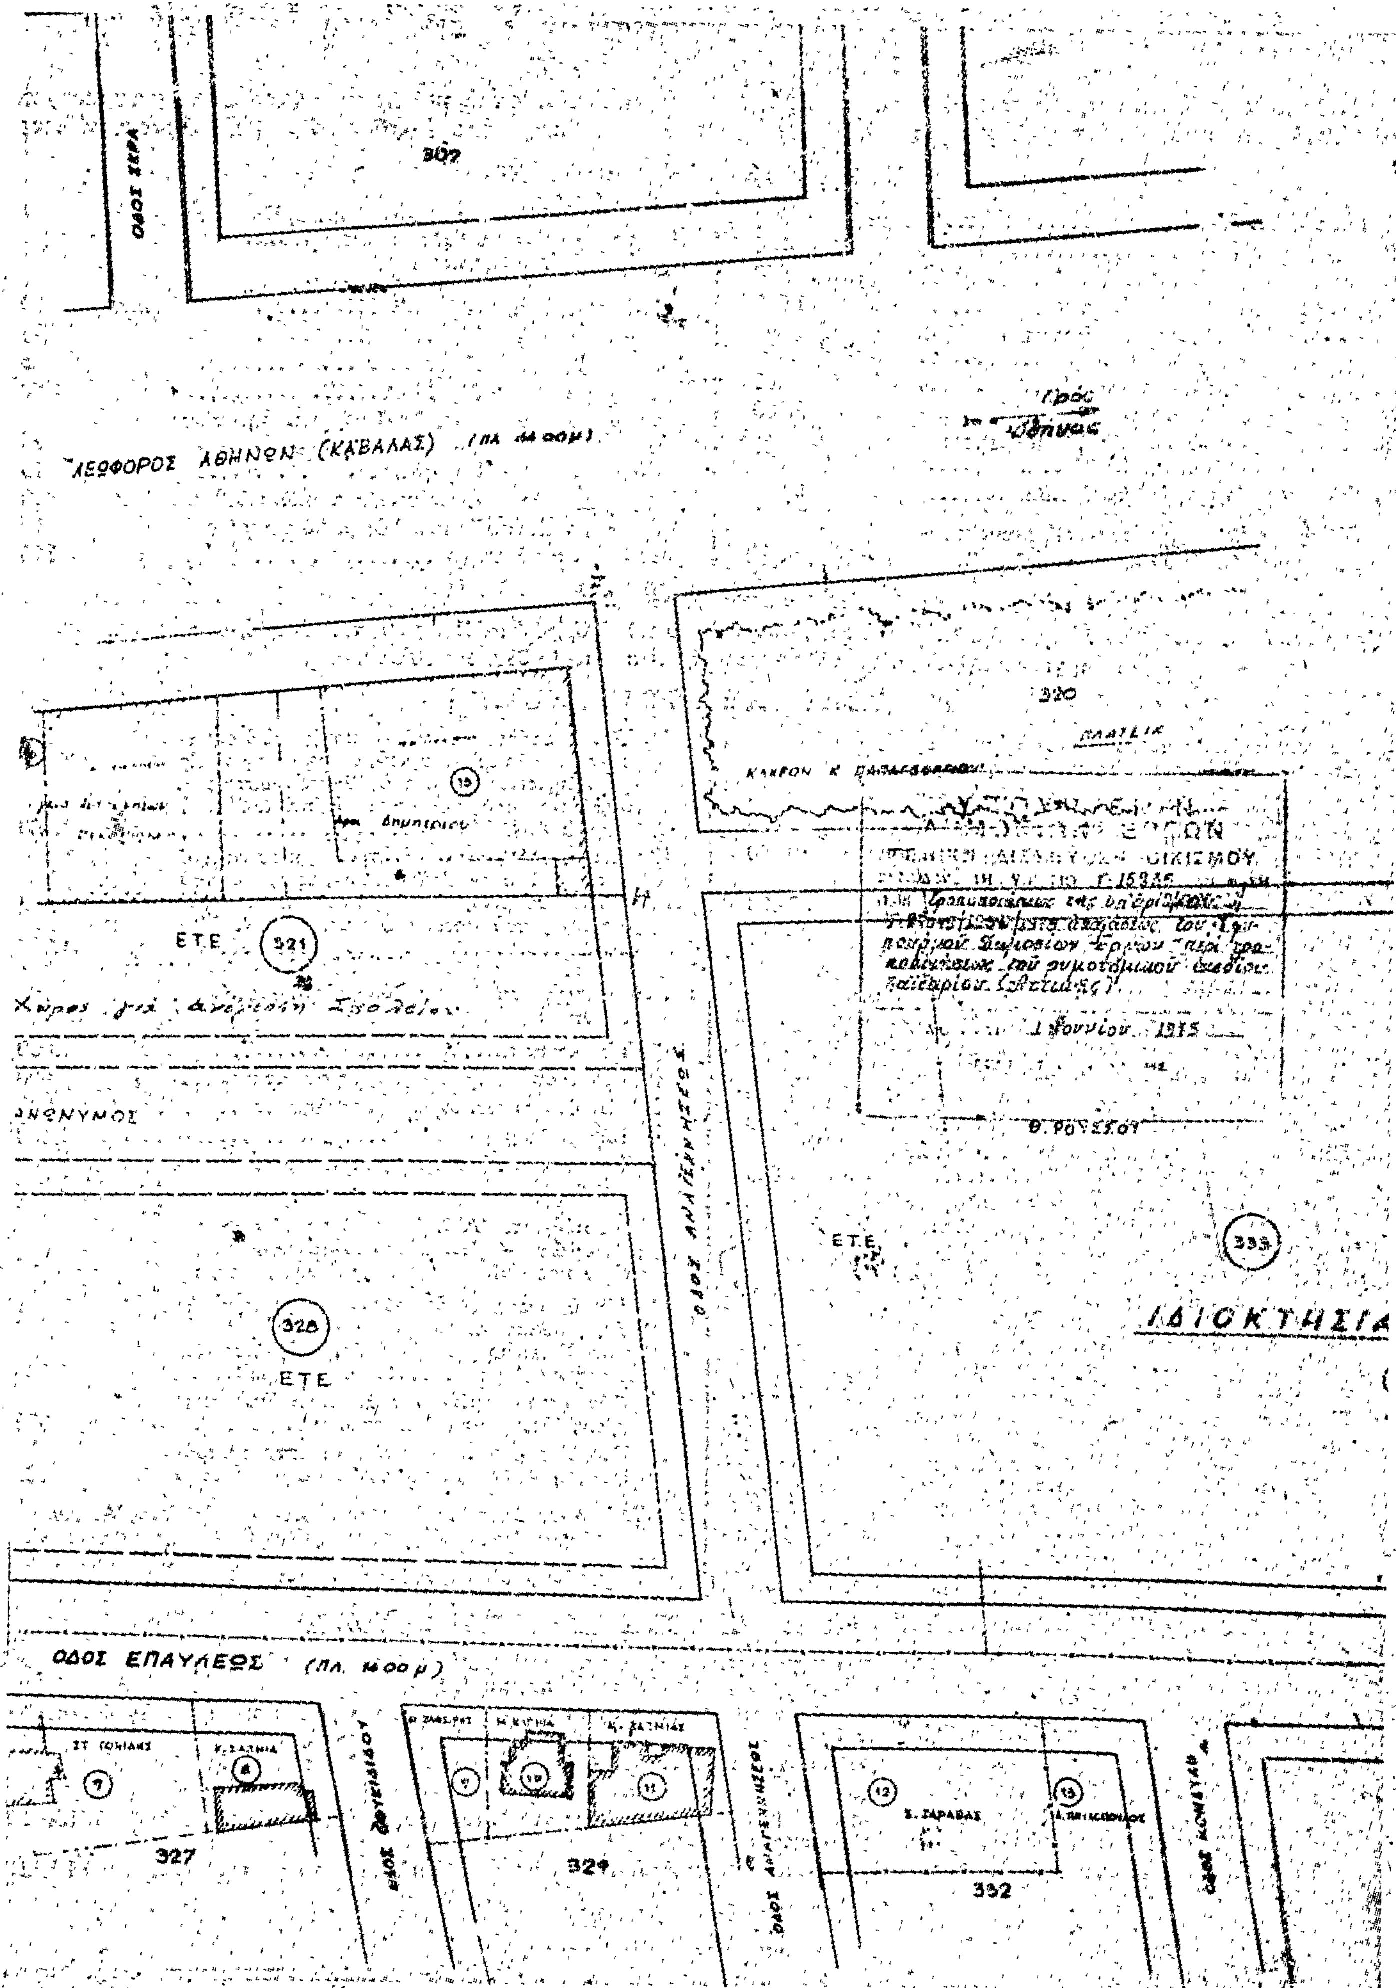
ΟΔΟΣ ΞΕΡΑ
307
Πρός Αθήνας
ΛΕΩΦΟΡΟΣ ΑΘΗΝΩΝ (ΚΑΒΑΛΑΣ)
320
ΠΛΑΤΕΙΑ
ΟΙΚΙΣΜΟΥ
Ιουνίου 1975
Θ. ΡΟΥΣΣΟΥ
ΕΤΕ
321
Χώρος για ανέγερση Σχολείου
ΑΝΩΝΥΜΟΣ
ΟΔΟΣ ΑΝΑΓΕΝΝΗΣΕΩΣ
328
ΕΤΕ
Ε.Τ.Ε.
333
ΙΔΙΟΚΤΗΣΙΑ
ΟΔΟΣ ΕΠΑΥΛΕΩΣ (Πλ. 14.00 μ)
7
8
327
9
10
11
329
ΟΔΟΣ ΑΝΑΓΕΝΝΗΣΕΩΣ
12
13
332

Η ΓΕΝΙΚΗ ΔΙΕΥΘΥΝΣΗ ΤΟΥ ΕΘΝΙΚΟΥ ΤΥΠΟΓΡΑΦΕΙΟΥ

ΓΝΩΣΤΟΠΟΙΕΙ ΟΤΙ:

Ἡ ἐτήσια συνδρομὴ τῆς Ἐφημερίδας τῆς Κυβερνήσεως, ἡ τιμὴ τῶν φύλλων της ποὺ πουλιοῦνται τμηματικὰ καὶ τὰ τέλη δημοσιεύσεων στὴν Ἐφημερίδα τῆς Κυβερνήσεως, καθορίσθηκαν ἀπὸ 1 Ἰανουαρίου 1979 ὡς ἀκολούθως:

Α' ΕΤΗΣΙΕΣ ΣΥΝΔΡΟΜΕΣ

1. Γιὰ τὸ Τεῦχος Α'	Δραχ.	600
2. » » » Β'	»	700
3. » » » Γ'	»	500
4. » » » Δ'	»	1.000
5. » » » Νομικῶν Προσώπων Δ.Δ. κ.λπ.	»	500
6. » » » Παράρτημα	»	300
7. » » » Ἀνωνύμων Ἑταιρειῶν κ.λπ.	»	3.000
8. » » Δελτίο Ἐμπορικῆς καὶ Βιομηχανικῆς Ἰδιοκτησίας	»	200
9. Γιὰ ὅλα τὰ τεύχη καὶ τὸ Δ.Ε.Β.Ι.	»	6.000

Οἱ Δῆμοι καὶ οἱ Κοινότητες τοῦ Κράτους καταβάλλουν τὸ 1/2 τῶν ἀνωτέρω συνδρομῶν.

Ὑπὲρ τοῦ Ταμείου Ἀλληλοβοηθείας Προσωπικοῦ τοῦ Ἐθνικοῦ Τυπογραφείου (ΤΑΠΕΤ) ἀναλογοῦν τὰ ἑξῆς ποσά:

1. Γιὰ τὸ Τεῦχος Α'	Δραχ.	30
2. » » » Β'	»	35
3. » » » Γ'	»	25
4. » » » Δ'	»	50
5. » » » Νομικῶν Προσώπων Δημοσίου Δικαίου κ.λπ.	»	25
6. » » » Παράρτημα	»	15
7. » » » Ἀνωνύμων Ἑταιρειῶν κ.λπ.	»	150
8. » » Δελτίο Ἐμπ. καὶ Βιομ. Ἰδιοκτησίας	»	10
9. Γιὰ ὅλα τὰ τεύχη	»	300

Β'. ΤΙΜΗ ΦΥΛΛΩΝ

Ἡ τιμὴ πωλήσεως κάθε φύλλου, μέχρις 8 σελ., εἶναι 3 δρχ., ἀπὸ 9 ὡς 40 σελ. 8 δρχ., ἀπὸ 41 ὡς 80 σελ. 15 δρχ., ἀπὸ 81 σελ. καὶ ἄνω ἡ τιμὴ πωλήσεως κάθε φύλλου προσαυξάνεται κατὰ 15 δρχ. ἀνὰ 80 σελίδες.

Γ'. ΤΕΛΗ ΔΗΜΟΣΙΕΥΣΕΩΝ

Ι. Στὸ τεῦχος Ἀνωνύμων Ἑταιρειῶν καὶ Ἑταιρειῶν Περιωρισμένης Εὐθύνης:

Α' Δημοσιεύματα Ἀνωνύμων Ἑταιρειῶν:

1. Τῶν δικαστικῶν πράξεων	Δραχ.	400
2. Τῶν καταστατικῶν Ἀνωνύμων Ἑταιρειῶν	»	10.000
3. Τῶν τροποποιήσεων τῶν καταστατικῶν τῶν Ἀνωνύμων Ἑταιρειῶν	»	2.000
4. Τῶν ἀνακοινώσεων καὶ προσκλήσεων σὲ γενικὲς συνελεύσεις, τῶν κατὰ τὸ ἄρθρο 32 τοῦ Ν. 3221/24 γνωστοποιήσεων, τῶν ἀνακοινώσεων, ποὺ προβλέπονται ἀπὸ τὸ ἄρθρο 59 παρ. 3 τοῦ Ν.Δ. 400/70 «περὶ Ἀλλοδαπῶν Ἀσφαλιστικῶν Ἑταιρειῶν» καὶ τῶν ἀποφάσεων τοῦ Διοικητικοῦ Συμβουλίου τοῦ ΕΛΤΑ, ποὺ ἀναφέρονται σὲ προσωρινὲς διατάξεις	»	1.000
5. Τῶν ἰσολογισμῶν τῶν Ἀνωνύμων Ἑταιρειῶν	»	4.000
6. Τῶν συνοπτικῶν μηνιαίων καταστάσεων τῶν Τραπεζικῶν Ἑταιρειῶν	»	1.000
7. Τῶν ἀποφάσεων «περὶ ἐγκρίσεως τιμολογίων τῶν Ἀσφαλιστικῶν Ἑταιρειῶν»	»	600
8. Τῶν ὑπουργικῶν ἀποφάσεων «περὶ παροχῆς ἀδείας ἐπεκτάσεως τῶν ἐργασιῶν Ἀσφαλιστικῶν Ἑταιρειῶν», τῶν ἐκθέσεων περιουσιακῶν στοιχείων Ἀνωνύμων Ἑταιρειῶν γενικά, καὶ τῶν ἀποφάσεων τοῦ Δ.Σ. τοῦ ΕΛΤΑ, μὲ τὶς ὁποῖες ἐγκρίνονται καὶ δημοσιεύονται οἱ κανονισμοὶ αὐτοῦ	»	4.000
9. Τῶν ἀποφάσεων «περὶ παροχῆς πληρεξουσιότητος πρὸς ἀντιπροσώπευσιν ἐν Ἑλλάδι ἀλλοδαπῶν Ἑταιρειῶν» καὶ τῶν ἀποφάσεων «περὶ μεταβιβάσεως τοῦ χαρτοφυλακίου Ἀσφαλιστικῶν Ἑταιρειῶν κατὰ τὸ ἄρθρον 59 παρ. 1 τοῦ Ν.Δ. 400/70»	»	2.000
10. Τῶν ἀποφάσεων «περὶ συγχωνεύσεως Ἀνωνύμων Ἑταιρειῶν»	»	10.000
11. Τῶν ἀποφάσεων τῆς Ἐπιτροπῆς τοῦ Χρηματιστηρίου «περὶ εἰσαγωγῆς χρεωγράφων εἰς τὸ Χρηματιστήριον πρὸς διαπραγμάτευσιν, συμφώνως πρὸς τὰς διατάξεις τοῦ ἄρθρου 2 παρ. 3 Α.Ν. 148/67»	Δραχ.	1.000
12. Τῶν ἀποφάσεων τῆς Ἐπιτροπῆς κεφαλαιαγορᾶς «περὶ διαγραφῆς χρεωγράφων ἐκ τοῦ Χρηματιστηρίου, συμφώνως πρὸς τὰς διατάξεις τοῦ ἄρθρου 2 παρ. 4 Α.Ν. 148/1967»	»	1.000

Β'. Δημοσιεύματα Ἑταιρειῶν Περιωρισμένης Εὐθύνης:

1. Τῶν καταστατικῶν	»	1.000
2. Τῶν τροποποιήσεων τῶν καταστατικῶν	»	400
3. Τῶν ἀνακοινώσεων καὶ προσκλήσεων	»	200
4. Τῶν ἰσολογισμῶν	»	1.000
5. Τῶν ἐκθέσεων ἐκτιμήσεως περιουσιακῶν στοιχείων	»	1.000

Γ'. Δημοσιεύματα Ἀλληλασφαλιστικῶν Συνεταιρισμῶν - Ἀλληλασφαλιστικῶν Ταμείων καὶ Φιλανθρωπικῶν Σωματείων:

1. Τῶν ὑπουργικῶν ἀποφάσεων «περὶ χορηγήσεως ἀδείας λειτουργίας Ἀλληλασφαλιστικῶν Συνεταιρισμῶν - Ἀλληλασφαλιστικῶν Ταμείων»	»	1.000
2. Τῶν Ἰσολογισμῶν τῶν ἀνωτέρω Συνεταιρισμῶν, Ταμείων καὶ Σωματείων	»	1.000

ΙΙ. Στὸ Τέταρτο τεῦχος τῶν δικαστικῶν πράξεων, προσκλήσεων καὶ λοιπῶν δημοσιεύσεων	»	400

Τὸ ποσοστὸ ἐπὶ τῶν τελῶν δημοσιεύσεων στὸ Τεῦχος Ἀνωνύμων Ἑταιρειῶν καὶ Ἑταιρειῶν Περιωρισμένης Εὐθύνης, ποὺ πρέπει νὰ καταβάλλεται ὑπὲρ τοῦ Ταμείου Ἀλληλοβοηθείας Προσωπικοῦ Ἐθνικοῦ Τυπογραφείου (ΤΑΠΕΤ), ὁρίσθηκε γενικὰ σὲ 5 ο/ο.

Δ'. ΚΑΤΑΒΟΛΗ ΣΥΝΔΡΟΜΩΝ - ΤΕΛΩΝ ΔΗΜΟΣΙΕΥΣΕΩΝ ΚΑΙ ΠΟΣΟΣΤΩΝ Τ.Α.Π.Ε.Τ.

1. Οἱ συνδρομὲς τοῦ ἐσωτερικοῦ καὶ τὰ τέλη δημοσιεύσεων προκαταβάλλονται στὰ Δημόσια Ταμεῖα ἔναντι ἀποδεικτικοῦ εἰσπράξεως, τὸ ὁποῖο φροντίζει ὁ ἐνδιαφερόμενος νὰ τὸ στείλει στὴ Γενικὴ Δ/νση τοῦ Ἐθνικοῦ Τυπογραφείου.

2. Οἱ συνδρομὲς τοῦ ἐξωτερικοῦ εἶναι δυνατὸ νὰ στέλνονται καὶ σὲ ἀνάλογο συνάλλαγμα μὲ ἐπιταγὴ ἐπ' ὀνόματι τοῦ Διευθυντῆ τῶν Διοικητικῶν καὶ Οἰκονομικῶν Ὑποθέσεων τοῦ Ἐθνικοῦ Τυπογραφείου.

3. Τὸ ὑπὲρ τοῦ ΤΑΠΕΤ ποσοστὸ ἐπὶ τῶν ἀνωτέρω συνδρομῶν καὶ τελῶν δημοσιεύσεων καταβάλλεται ὡς ἑξῆς:

α) στὴν Ἀθήνα: στὸ Ταμεῖο τοῦ ΤΑΠΕΤ (Κατάστημα Ἐθνικοῦ Τυπογραφείου),

β) στὶς ὑπόλοιπες πόλεις τοῦ Κράτους: στὰ Δημόσια Ταμεῖα καὶ ἀποδίδεται στὸ ΤΑΠΕΤ σύμφωνα μὲ τὶς 192378/3639/1947 (RONEO 185) καὶ 178048/5321/31.7.65 (RONEO 139) ἐγκύκλιες διαταγὲς τοῦ Γ.Λ.Κ.,

γ) στὶς περιπτώσεις συνδρομῶν ἐξωτερικοῦ: ὅταν ἡ ἀποστολή τους γίνεται μὲ ἐπιταγὲς μαζὶ μ' αὐτὲς στέλνεται καὶ τὸ ὑπὲρ τοῦ ΤΑΠΕΤ ποσοστό.

Ὁ Γενικὸς Διευθυντὴς
ΑΘΑΝ. ΠΑΝ. ΣΠΗΛΙΟΠΟΥΛΟΣ

ΑΠΟ ΤΟ ΕΘΝΙΚΟ ΤΥΠΟΓΡΑΦΕΙΟ